

Geom. Paolo Tumminello

STUDIO CONSULENZE E PROGETTI

45034 - Canaro (RO) - Piazza XX Settembre, 160 – tel. e fax 0425 440086, cellulare 333 / 5975139

Posta internet: paolotummi@gmail.com Pec: paolo.tumminello@geopec.it

C.F. TMM PLA 58B28 H620A Partita I.V.A.00701850299

Tribunale di Rovigo

PROCEDURA DI ESECUZIONE IMMOBILIARE N° Gen. Rep. 69/2025

promossa da: **ADDA SPV S.R.L.** contro [REDACTED]

Elenco degli allegati:

- Estratto di mappa catastale;
- visure catastali aggiornate;
- planimetria catastale ed elaborato planimetrico;
- variazione catasto fabbricati;
- elenco formalità aggiornamento conservatoria RR.II. iscrizioni ipotecarie e trascrizioni pregiudizievoli;
- estratto del piano urbanistico del Comune di Bagnolo di Po;
- documentazione tecnica rilasciata dall'Ufficio Tecnico Comunale;
- planimetria quotata dell'immobile e tabella delle superfici dell'abitazione;
- titolo di provenienza;
- documentazione fotografica.

**Agenzia delle Entrate
CATASTO FABBRICATI
Ufficio Provinciale di
Rovigo**

Dichiarazione protocollo n. RO0054105 del 24/10/2025

Comune di Bagnolo Di Po

Via Napoleonica

civ. 742

Identificativi Catastali:

Sezione:

Foglio: 5

Particella: 194

Subalterno: 1

Compilata da:

Tumminello Paolo

Iscritto all'albo:
Geometri

Prov. Rovigo


N. 989

Planimetria


Scheda n. 1

Scala 1:200


VIA NAPOLEONICA CIV. 742

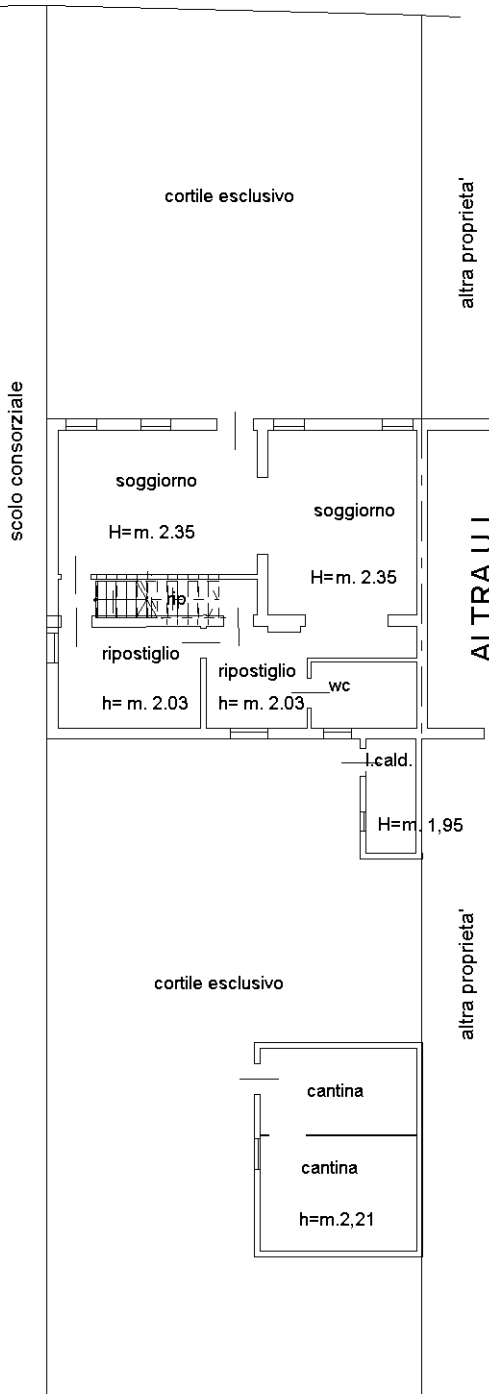

PIANO TERRA

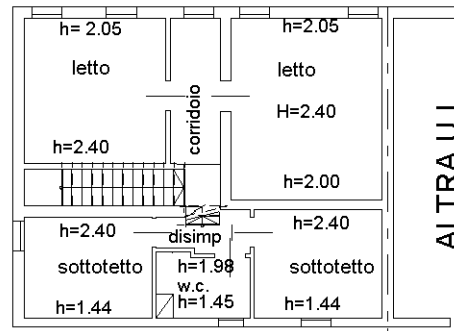

PIANO PRIMO

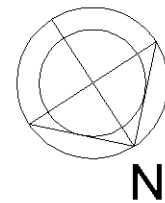


Ultima planimetria in atti

**Agenzia delle Entrate
CATASTO FABBRICATI
Ufficio Provinciale di
Rovigo**

ELABORATO PLANIMETRICO	
Compilato da: Tumminello Paolo	
Iscritto all'albo: Geometri	
Prov. Rovigo	N. 989

Comune di Bagnolo Di Po	Protocollo n. RO0054105 del 24/10/2025
Sezione: Foglio: 5 Particella: 194	Tipo Mappale n. del

Dimostrazione grafica dei subalterni Scala 1 : 500

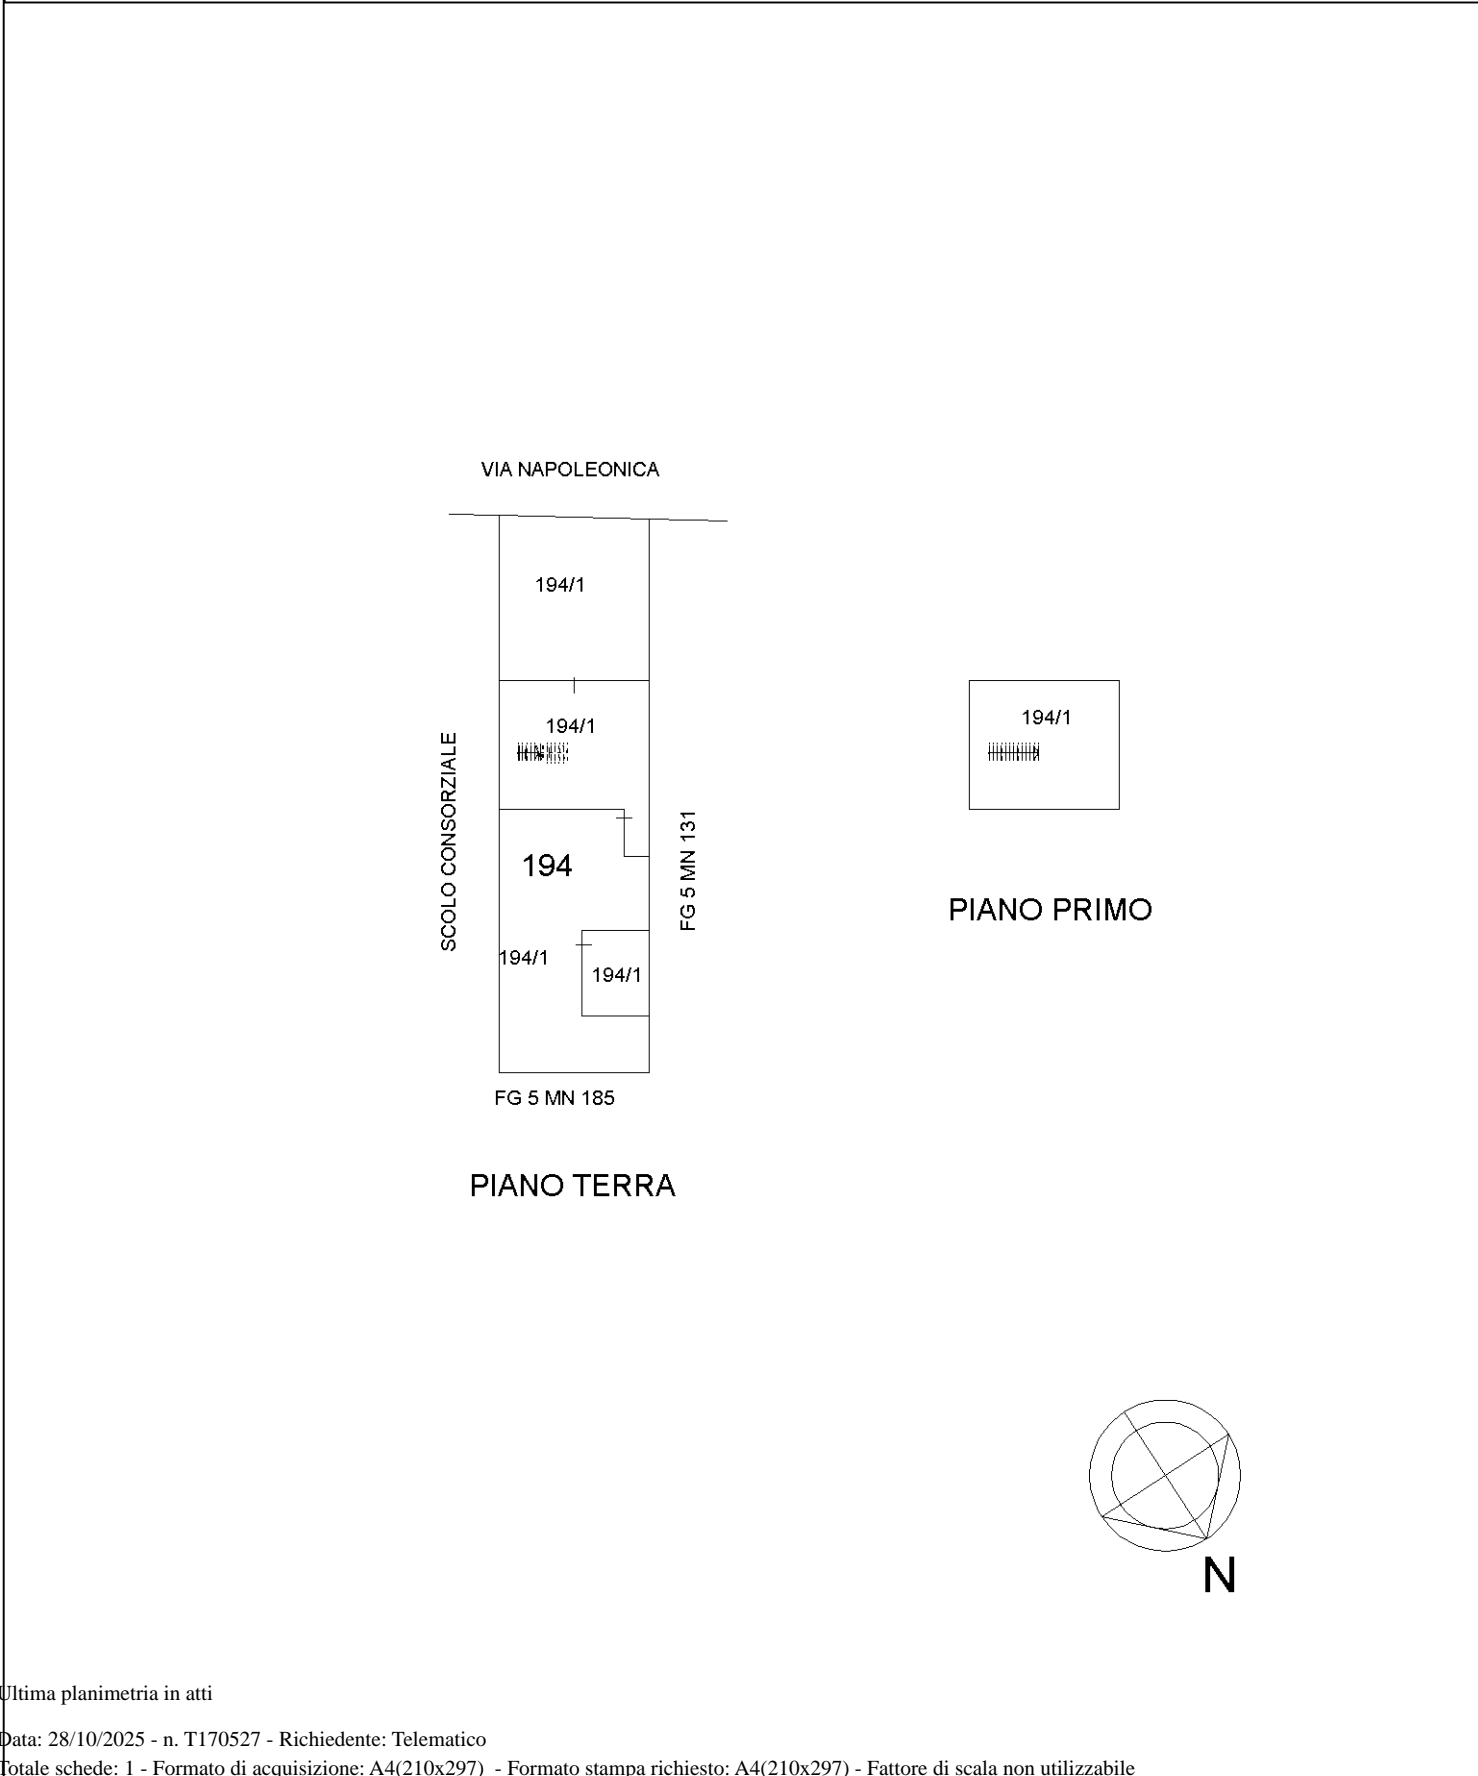

Ultima planimetria in atti

ACCERTAMENTO DELLA PROPRIETA' IMMOBILIARE URBANA ELENCO DEI SUBALTERNI ASSEGNATI

Comune BAGNOLO DI PO	Sezione	Foglio 5	Particella 194	Tipo mappale	del:
-------------------------	---------	-------------	-------------------	--------------	------

Sub	UBICAZIONE via/piazza	n.civ	Piani	Scala	Int	DESCRIZIONE
1	via napoleonica	742	T-1			ABITAZIONE DI TIPO ECONOMICO

Visura telematica