

**Agenzia del Territorio
CATASTO FABBRICATI
Ufficio Provinciale di
Milano**

Dichiarazione protocollo n. **MI0131038** del **28/02/2012**
Planimetria di u.i.u. in Comune di Liscate

Via Unità D'Italia

civ. 8-12

Identificativi Catastali:

Sezione:
Foglio: 2
Particella: 602
Subalterno: 11

Compilata da:
Pirola Paolo

Iscritto all'albo:
Geometri


Prov. Milano

N. 9720


Scheda n. 1 Scala 1:500

LEGENDA

- 1 CAPANNONE
- 2 SOPPALCO
- 3 W.C.
- 4 SPOGLIATOI

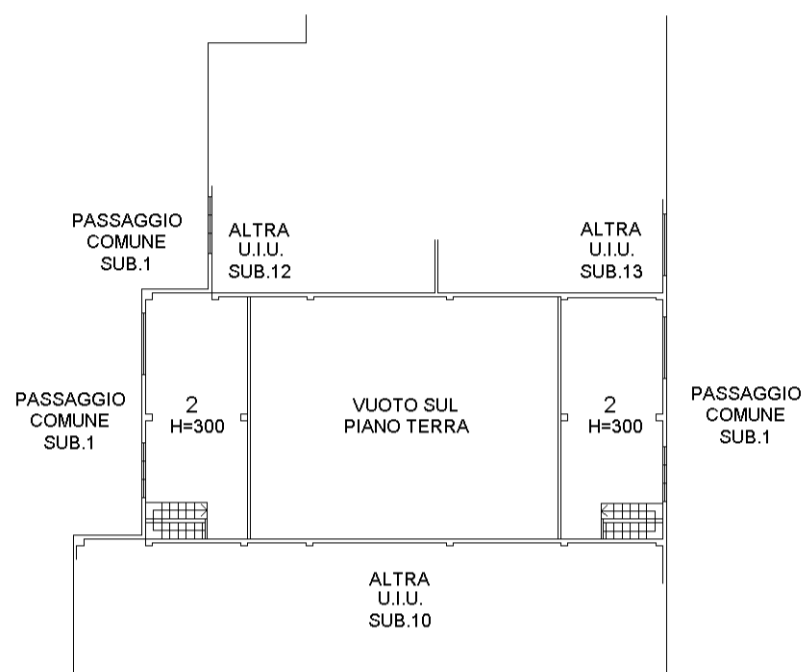

PIANO PRIMO

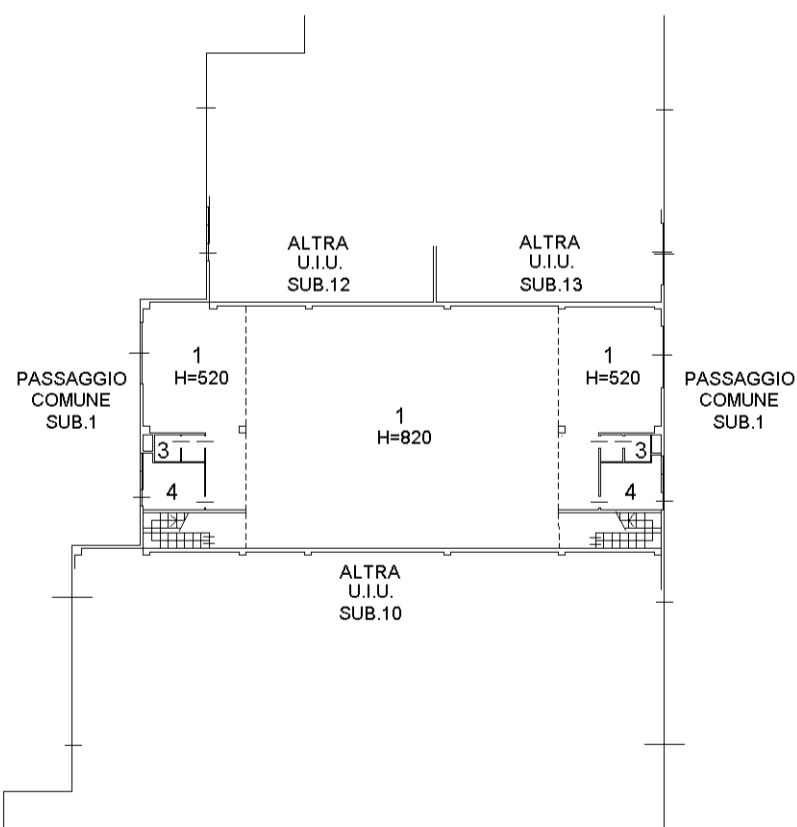

PIANO TERRA