

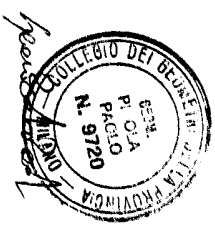


ELABORATO PLANIMETRICO	Compiato da: Pirola Paolo	Iscritto all'albo: Geometri	Prov. Milano	N. 9720
Comune di Lisgate	Sezione:	Foglio: 2	Particella: 602	Protocollo n. del
Dimostrazione grafica dei subaltri			Tipo Mappale n. 320	dal 16/09/2011 Scala 1 : 500

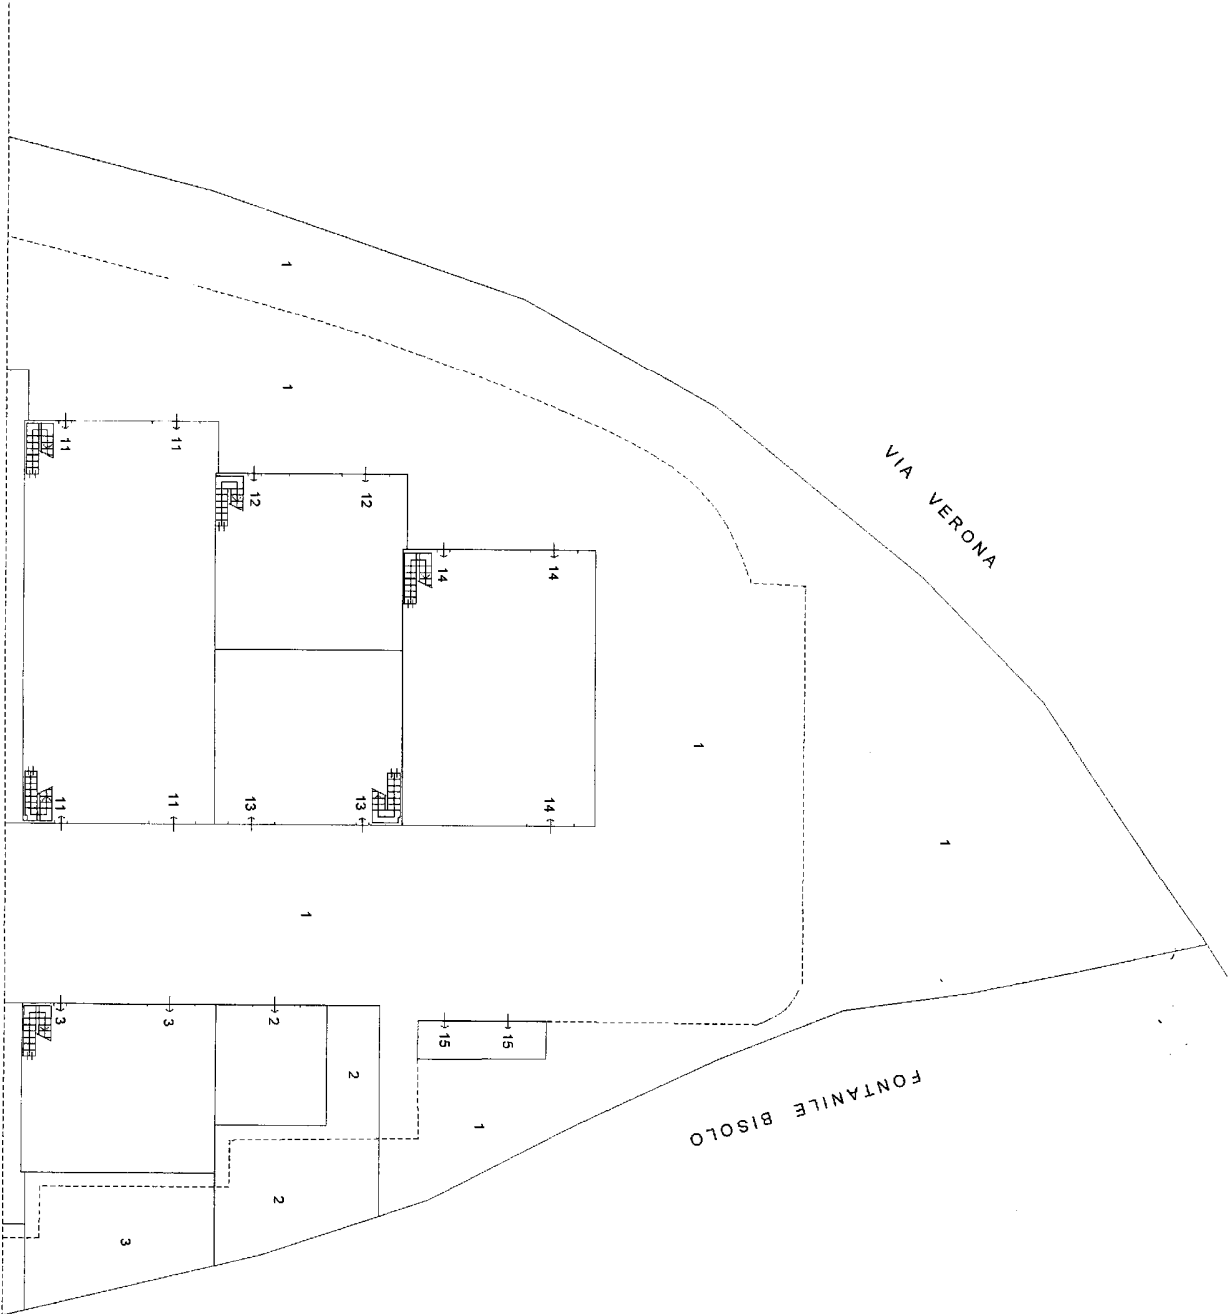

PIANO TERRA
 Nord



ELABORAZIONE PLANIMETRICA	Compilato da: Piroia Paolo	Iscritto all'albo: Geometri	Prov. Milano	N. 9720
Comune di Iscate	Sezione:	Foglio: 2	Particella: 602	Protocollo n. del
Dimostrazione grafica dei subalterni			Tipo Mappale n. 320	del 16/09/2011 Scala 1 : 500

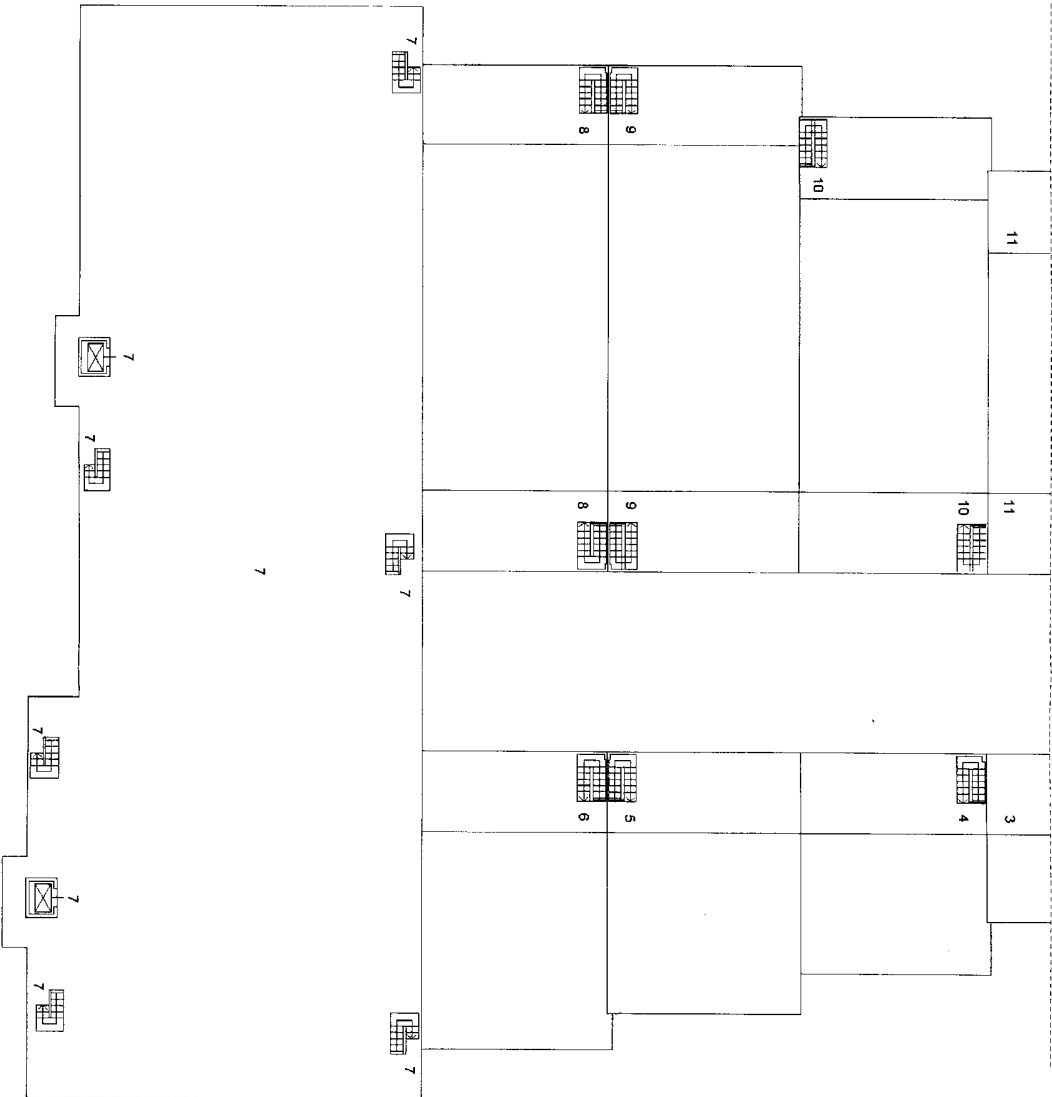

PIANO PRIMO





ELABORATO PLANIMETRICO	Compiato da: Pirola Paolo	Iscritto all'albo: Geometri	Prov. Milano	N. 9720
Comune di Liscaia	Sezione:	Foglio: 2	Particella: 602	Protocollo n. del
Dimostrazione grafica dei subalterni			Tipo Mappale n. 320	del 16/09/2011 Scala 1 : 500

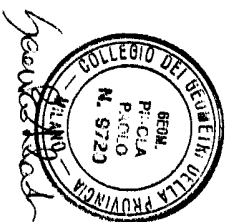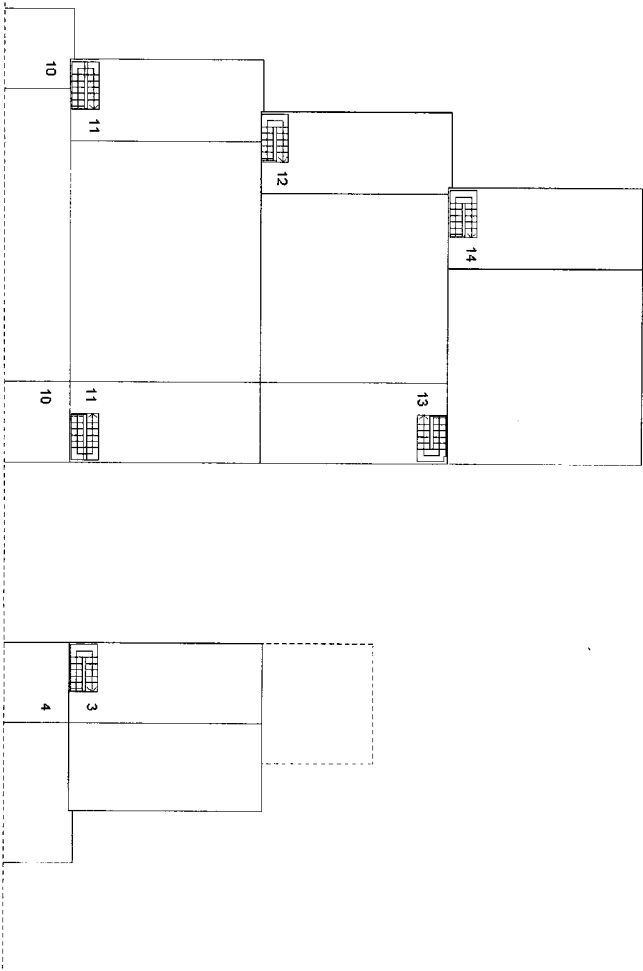

PIANO PRIMO



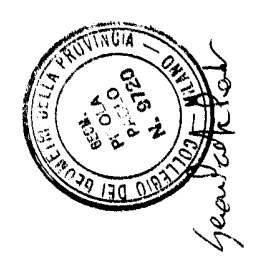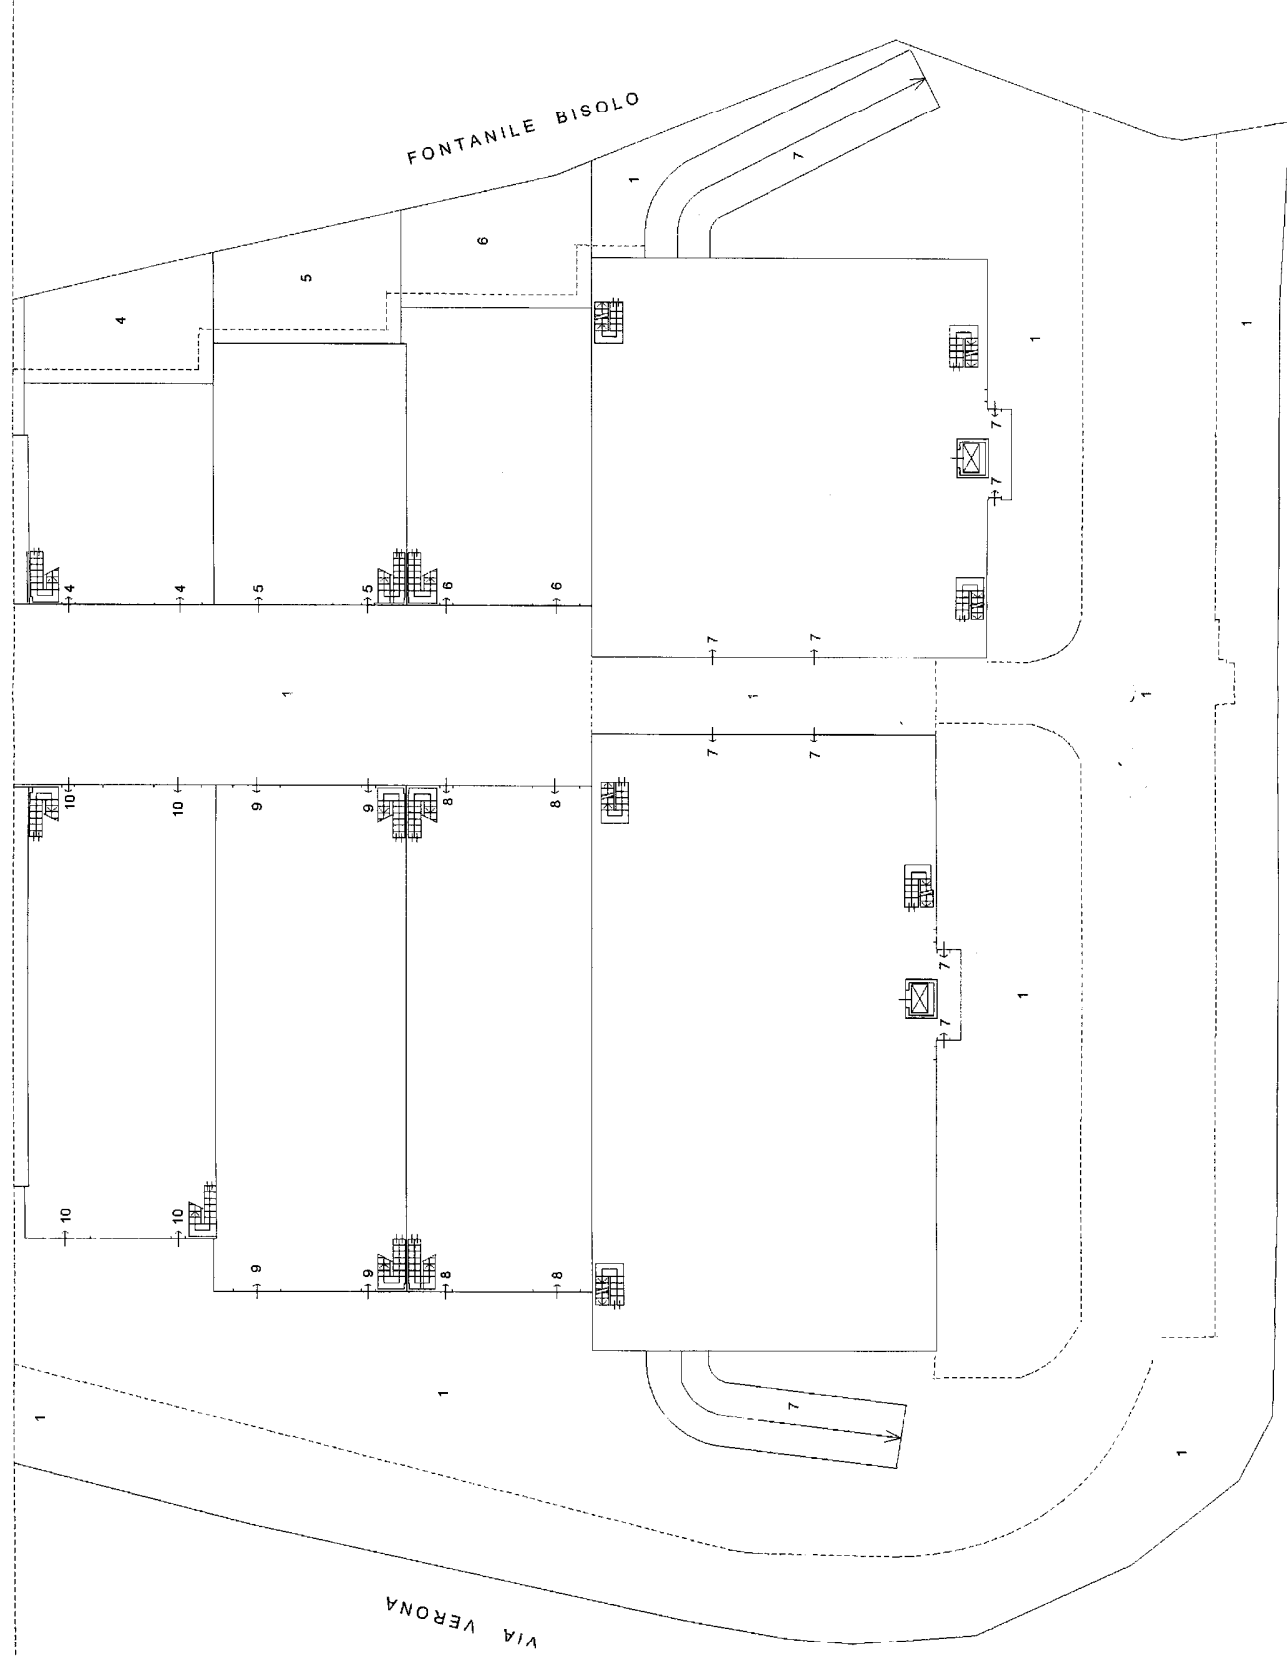

STRADA PROVINCIALE

ELABORATO PLANIMETRICO	Compilato da: Pirola Paolo	Iscritto all'albo: Geometri	Prov. Milano	N. 9720
Comune di Iscate	Sezione:	Foglio: 2	Protocollo n. del	
Dimostrazione grafica dei subalterni				
Tipo Mappale n. 320 del 16/09/2011 Scala 1 : 500				

