

**Agenzia del Territorio  
CATASTO FABBRICATI  
Ufficio Provinciale di  
Brescia**

Dichiarazione protocollo n. BS0153931 del 18/07/2013

Planimetria di u.i.u. in Comune di Toscolano Maderno

Via Giuseppe Mazzini

civ. SN

Identificativi Catastali:

Sezione: MAD

Foglio: 25

Particella: 1038

Subalterno: 13

Compilata da:

Orsatti Paolo

Iscritto all'albo:  
Geometri



Prov. Brescia

N. 04145

Scheda n. 1

Scala 1:200

**PIANO PRIMO H=2.70**

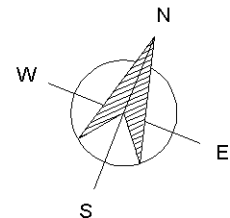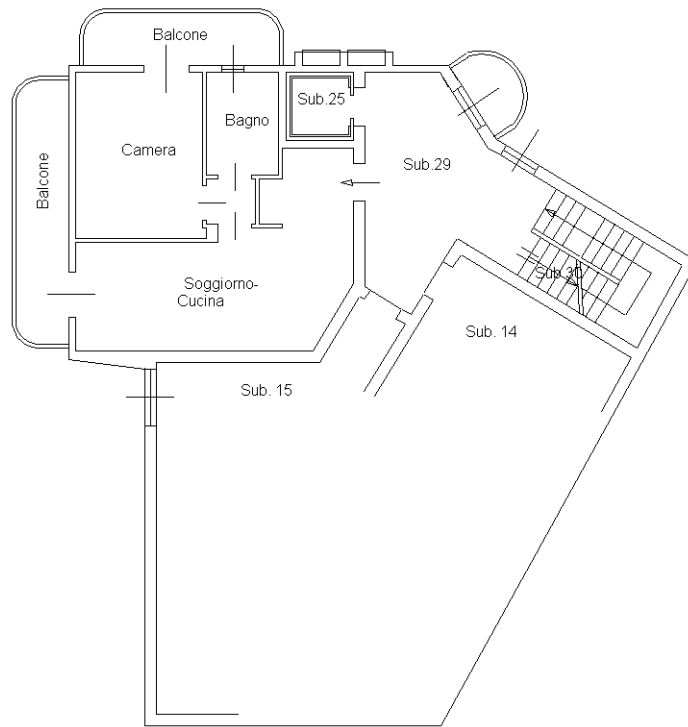

Ultima planimetria in atti