

**Agenzia del Territorio
CATASTO FABBRICATI
Ufficio Provinciale di
Brescia**

Dichiarazione protocollo n. BS0208335 del 16/05/2008

Planimetria di u.i.u. in Comune di Toscolano Maderno

Via Giuseppe Mazzini

civ. SN

Identificativi Catastali:

Sezione: MAD

Foglio: 25

Particella: 1038

Subalterno: 34

Compilata da:
Orsatti Paolo

Iscritto all'albo:
Geometri



Prov. Brescia

N. 4145

Scheda n. 1

Scala 1:200

PIANO TERRA

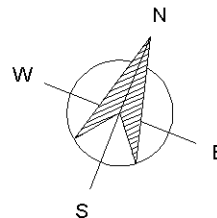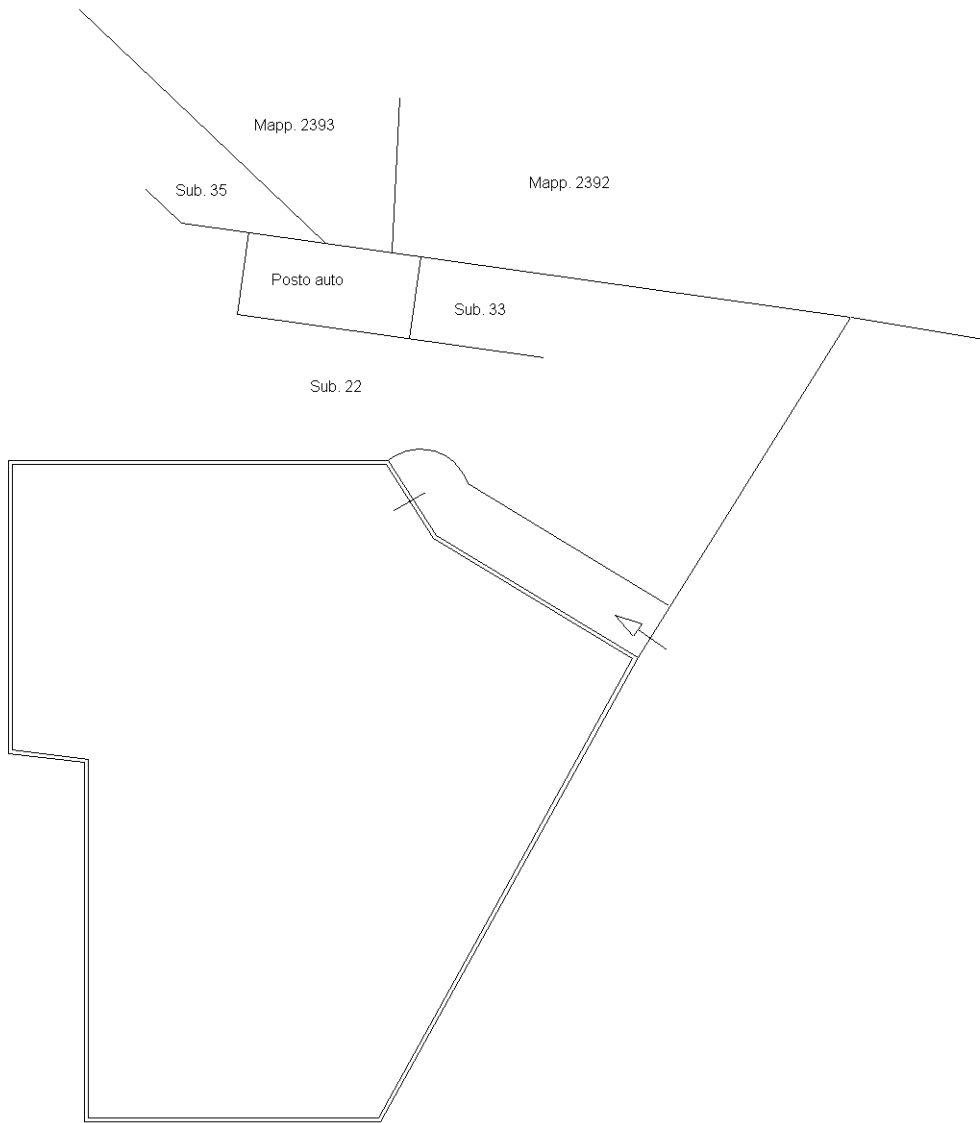

Ultima planimetria in atti