

**Agenzia del Territorio
CATASTO FABBRICATI
Ufficio Provinciale di
Siracusa**

Dichiarazione protocollo n. SR0212071 del 03/11/2008

Planimetria di u.i.u. in Comune di Siracusa

Via Filippo Juvara

civ. 40

Identificativi Catastali:

Sezione:

Foglio: 33

Particella: 2684

Subalterno: 1

Compilata da:


Isoritto all'albo:
Ingegneri

Prov. Siracusa


N. 951

Scheda n. 1

Scala 1:200

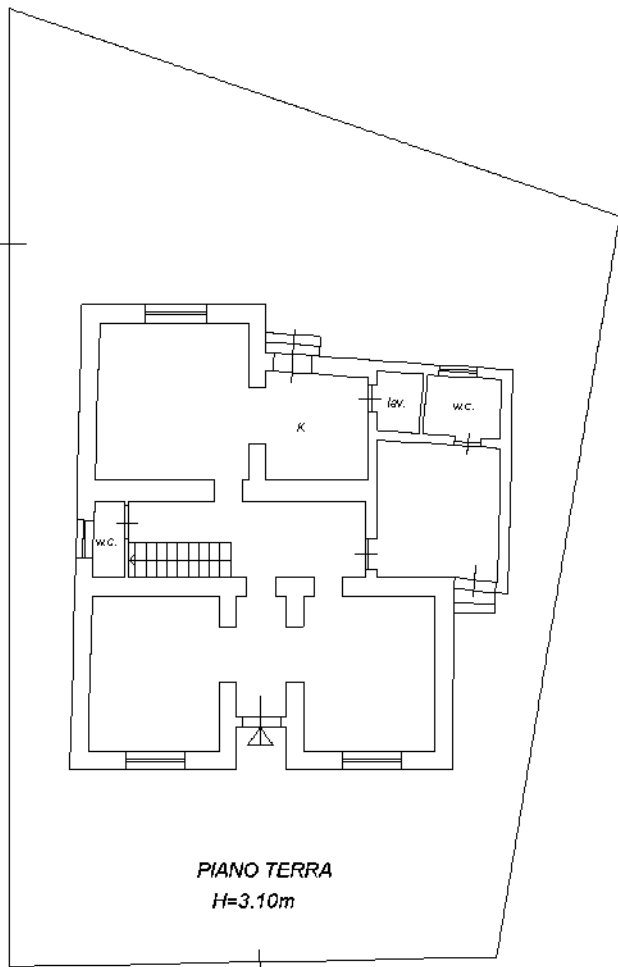

VIA FILIPPO JUVARA N.40

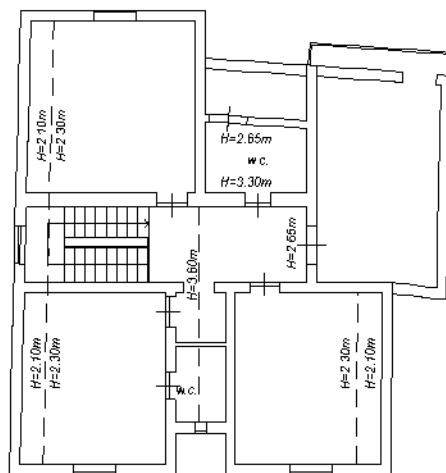

Orientamento

Ultima planimetria in atti

Catasto dei Fabbricati - Situazione al 27/06/2025 - Comune di SIRACUSA(754) - < Foglio 33 - Particella 2684 - Subalterno 1 >
Firmato D:\M\ISSI\IN\FAB\NOV\Arrease\ID\B\INF\OCAMERE QUALIFIED ELECTRONIC SIGNATURE CA Serial#: 42401b