

MINISTERO DELLE FINANZE
DIPARTIMENTO DEL TERRITORIO



MINISTERO DELLE FINANZE
DIPARTIMENTO DEL TERRITORIO
CATASTO EDILIZIO URBANO (R.D. 13.4.1939, N. 652)


planimetria di u.i.u. in Comune di **SAN GIULIANO MIL.** via **XXV APRILE**

riv. 6

PIANO SECONDO H = 290


AREA COMUNE AL MAPP. 249

VIA XXV APRILE

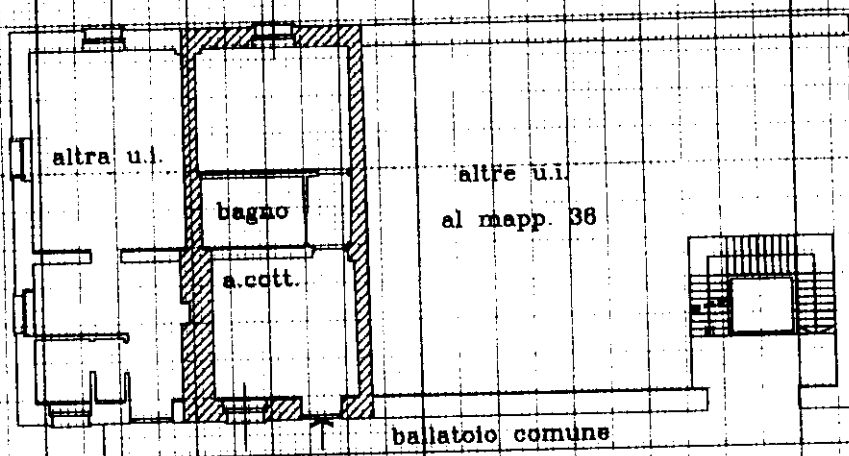

CORTILE COMUNE

ORIENTAMENTO

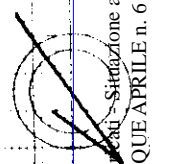

SCALA 1/200

RISE RVATO ALL'UFFICIO

Dichiarazione di N.C.

Denuncia di variazione

Ultima planimetria in atti

Completata dal **ARCHITETTO**

HARTINI ROBERTA

iscritto all'albo dei **per ARCHITETTI**

Data presentazione: 27/11/2001 - Data: 14/12/2025 - n. T1163 - Richiedente: CRNMHL79A25F205R

Totale schede: 1 - Formato di acquisizione: A4(210x297) - Formato stampa richiesto: A4(210x297)

NOV. 2001

Catasto del Comune di SAN GIULIANO MILANESE (H950) - Foglio 9 - Particella 36 - Subalterno.702 >
Via VENTISINQUE APRILE n. 6 piano 2