

Agenzia del Territorio
CATASTO FABBRICATI
Ufficio provinciale di
Latina

Dichiarazione protocollo n. 000114178 del 21/03/2003
Planimetria di u.i.u. in Comune di Cori
Prov.le Velletri Anzio


civ. SNC

Identificativi Catastali:
Sezione:
Foglio: 8
Particella: 35
Subalterno: 5

Compilata da:
Tedeschi Rosanna
Iscritto all'albo:
Architetti
Prov. Latina

N. 62

Scheda n. 1
Scala 1: 200

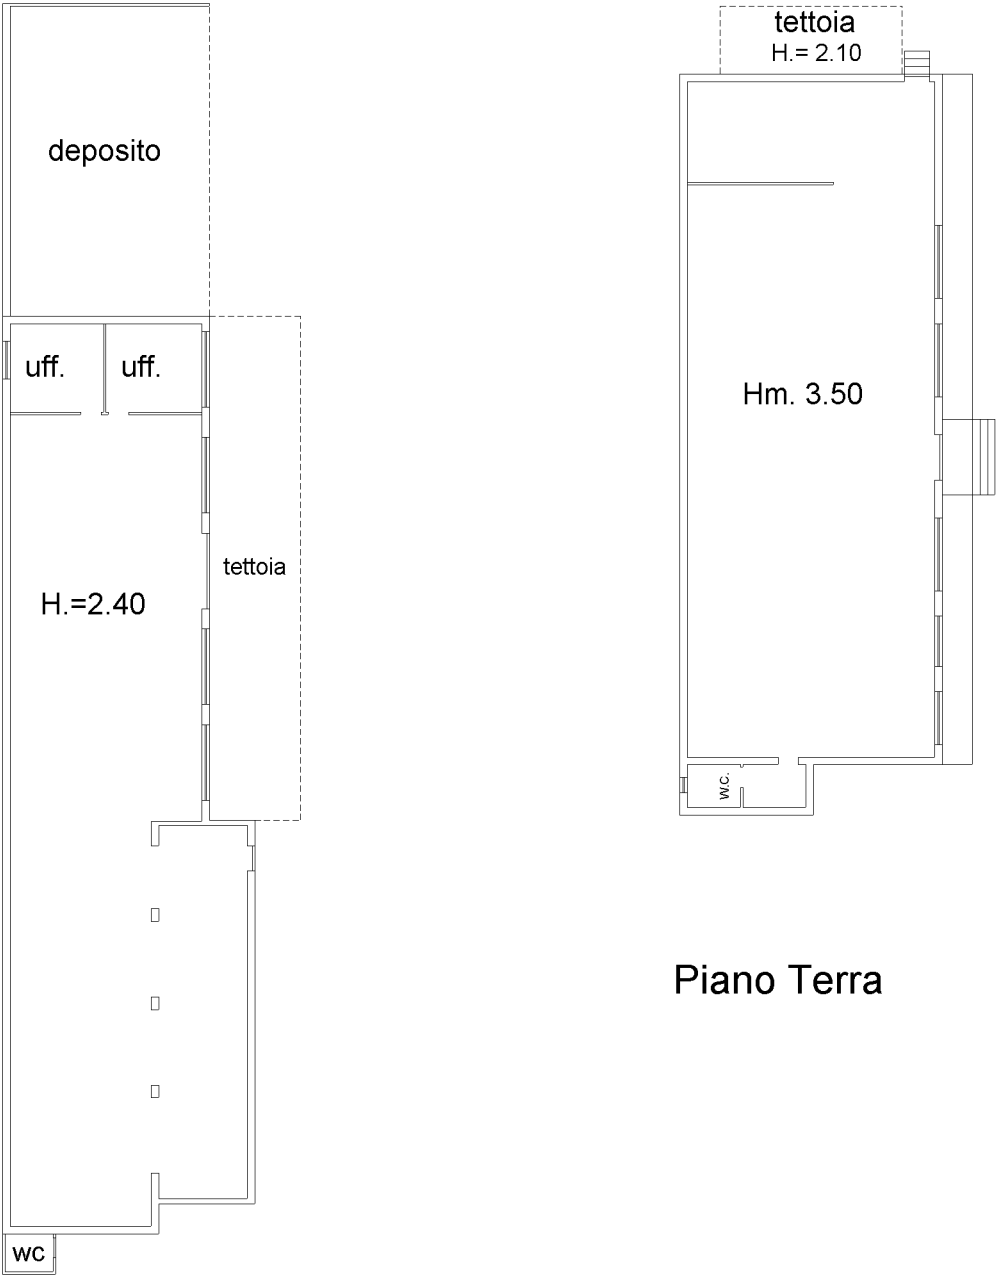

Piano Terra

Piano Terra

10 metri

Agenzia del Territorio
CATASTO FABBRICATI
Ufficio Provinciale di
Latina

Dichiarazione protocollo n. 000114178 del 21/03/2003

Planimetria di u.i.u. in Comune di Cori

Prov.le Velletri Anzio

civ. SNC

Identificativi Catastali:

Sezione:

Foglio: 8

Particella: 35

Subalterno: 5

Compilata da:

Tedeschi Rosanna

Iscritto all'albo:
Architetti

Prov. Latina

N. 62

Scheda n. 2

Scala 1:500


Piano Terra

Strada prov.le Velletri - Anzio

Corte esclusiva

S

S

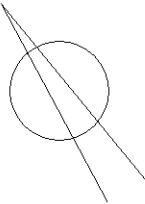

Ultima planimetria in atti