

**Agenzia delle Entrate
CATASTO FABBRICATI
Ufficio Provinciale di
Bergamo**

Dichiarazione protocollo n. BG0051716 del 03/05/2019

Planimetria di u.i.u. in Comune di Cenate Sotto

Via Ugo Foscolo

civ. 26

Identificativi Catastali:

Sezione:
Foglio: 6
Particella: 1204
Subalterno: 703

Compilata da:
Zana Marco


Iscritto all'albo:
Geometri

Prov. Bergamo

N. 4206


Scheda n. 1

Scala 1:200

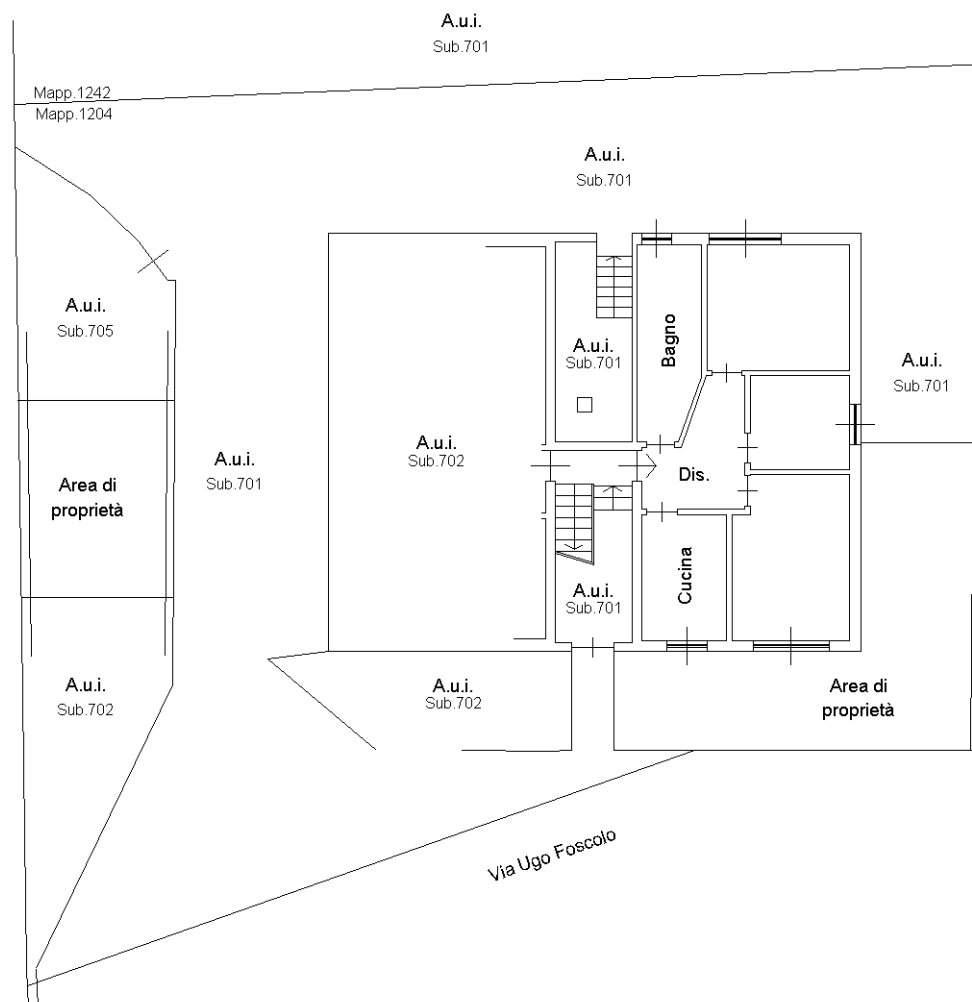

PIANO TERRA

h=m 3.00

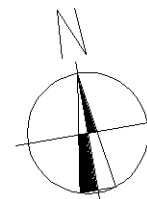

Ultima planimetria in atti

Catasto dei Fabbricati - Situazione al 03/02/2022 - Comune di CENATE SOTTO (C457) - < Foglio: 6 - Particella: 1204 - Subalterno: 703 >
VIA UGO FOSCOLO n. 26 piano: T;