

**Agenzia del Territorio
CATASTO FABBRICATI
Ufficio Provinciale di
Latina**

Dichiarazione protocollo n. LT0089447 del 14/03/2007

Planimetria di u.i.u. in Comune di Latina

Via Giuseppe Verdi

civ. SNC

Identificativi Catastali:

Sezione:

Foglio: 172

Particella: 2007

Subalterno: 17

Compilata da:
Agnani Gianni

Iscritto all'albo:
Geometri



Prov. Latina

N. 1254

Scheda n. 1

Scala 1:100

PIANO INTERRATO H= 2.10mt

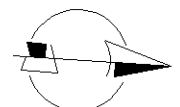 

Ultima planimetria in atti