


**Agenzia del Territorio
CATASTO FABBRICATI
Ufficio Provinciale di
Reggio Emilia**

Dichiarazione protocollo n. RE0074075 del 21/05/2012	
Planimetria di u.i.u. in Comune di Reggio Nell'emilia	
Via Antonio Gramsci civ.	
Identificativi Catastali:	Compilata da: Beggi Alberto
Sezione:	Iscritto all'albo: Ingegneri
Foglio: 94	Prov. Reggio Emilia N. 01416
Particella: 283	
Subalterno: 79	


Scheda n. 1 Scala 1:200

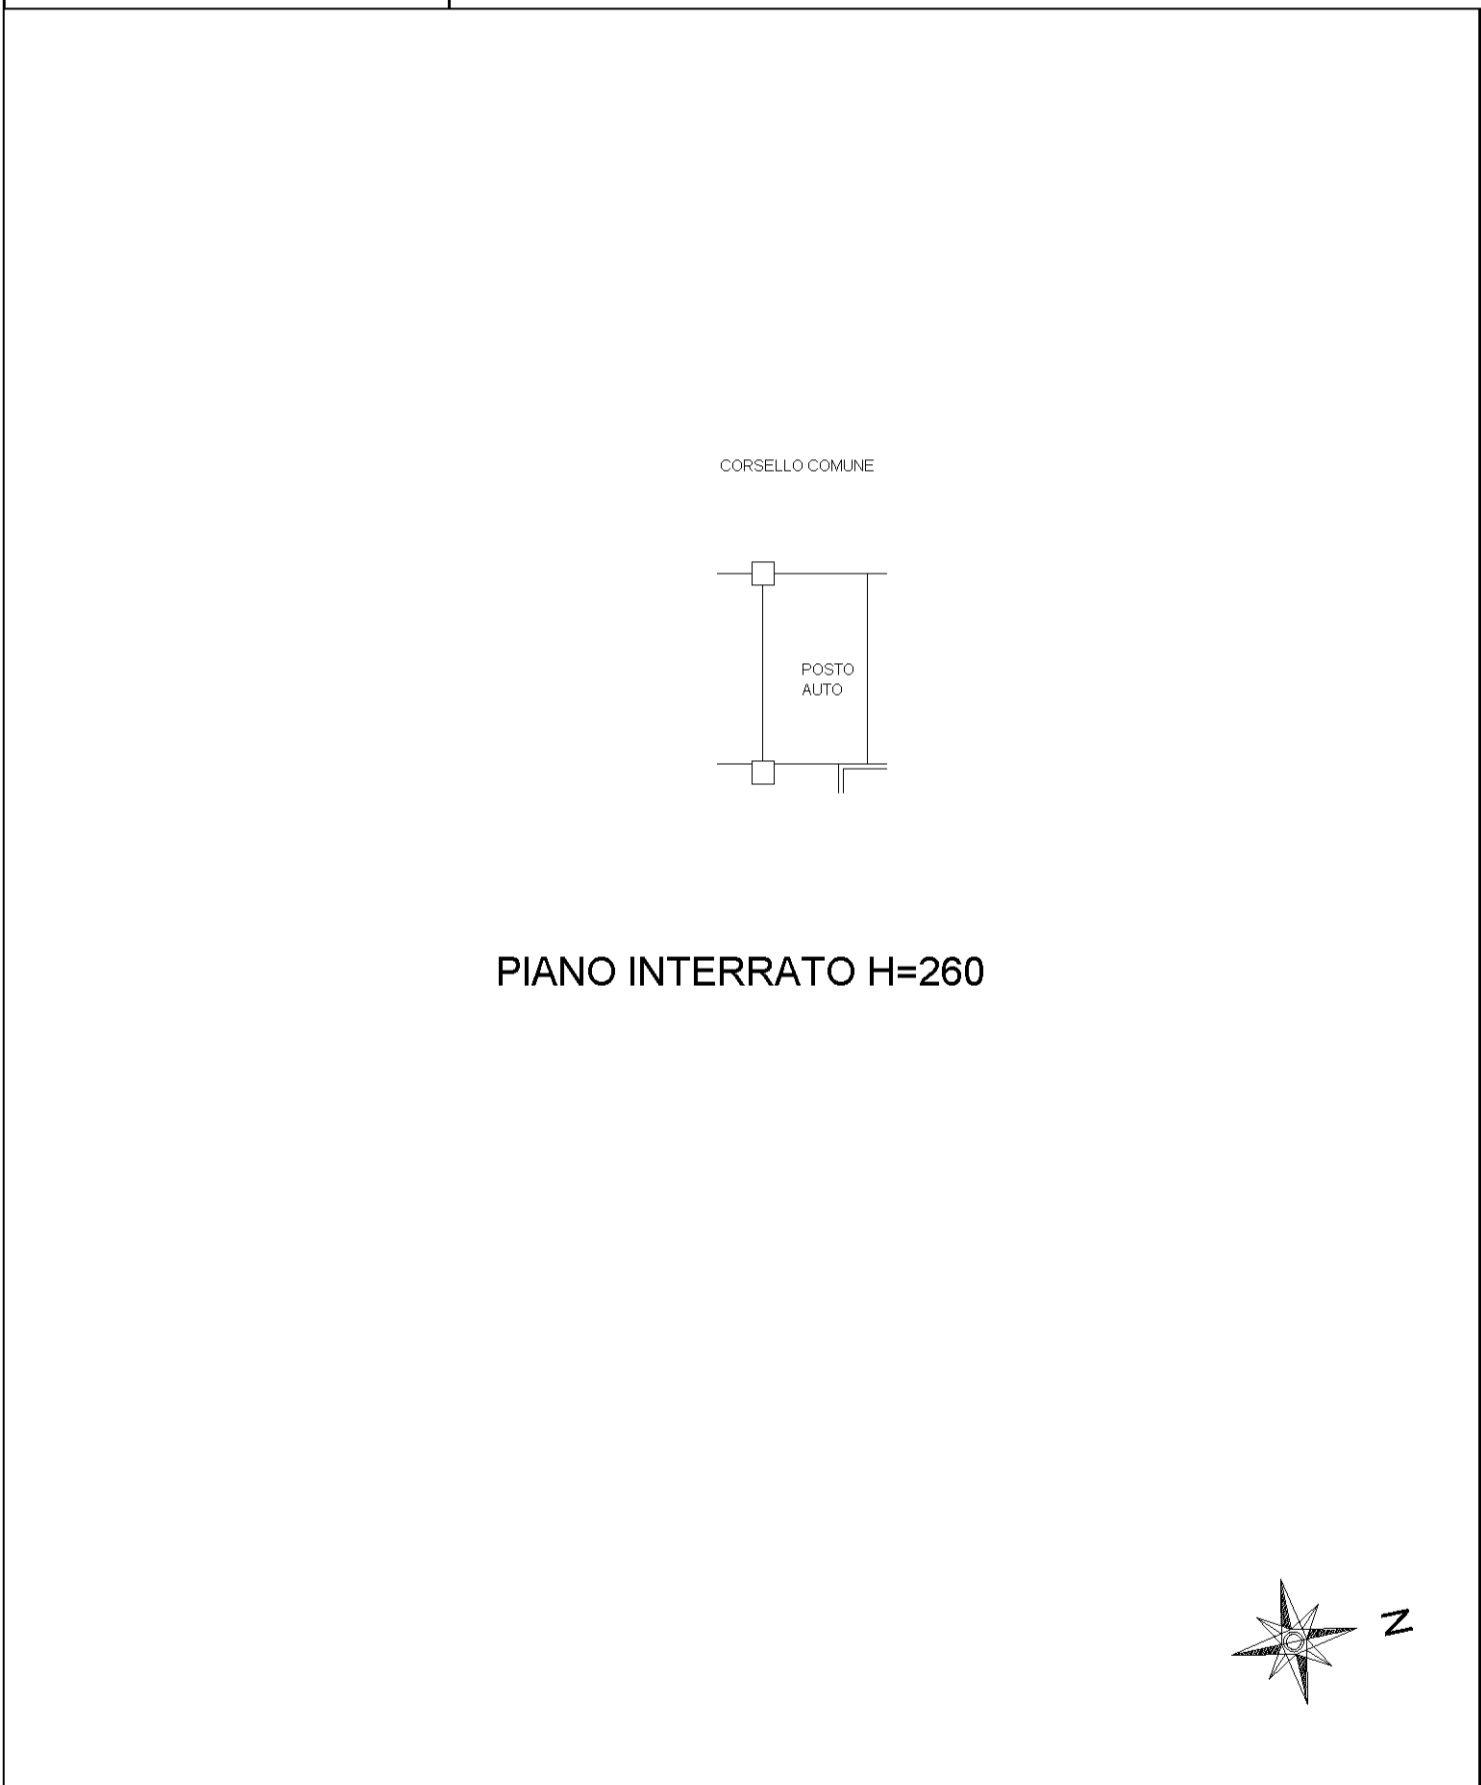

**Agenzia del Territorio
CATASTO FABBRICATI
Ufficio Provinciale di
Reggio Emilia**

Dichiarazione protocollo n. RE0074075 del 21/05/2012	
Planimetria di u.i.u. in Comune di Reggio Nell'emilia	
Via Antonio Gramsci civ.	
Identificativi Catastali:	Compilata da: Beggi Alberto
Sezione:	Iscritto all'albo: Ingegneri
Foglio: 94	Prov. Reggio Emilia N. 01416
Particella: 283	
Subalterno: 96	

Scheda n. 1 Scala 1:200

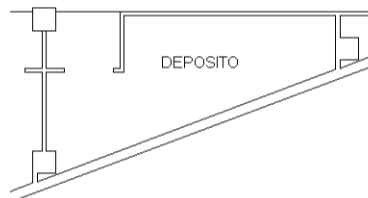

PIANO INTERRATO H=260

