

FRATICELLI
STUDIO TECNICO Srl

Società Tra Professionisti
Via F. Galiani, 24 - CHIETI
V.le Rodi, 84 - MILANO

fraticellistudiotecnico@gmail.com

Progetto

TRIBUNALE DI CHIETI - PROCEDURA ESECUTIVA IMMOBILIARE N° 102/23 PROMOSSA DA SIRIO NPL S.R.L. - SOCIETA' UNIPERSONALE contro D'OLIMPIO GIOVANNI

Immobile in Ortona (CH), Contrada Colombo

Titolo RILIEVO STATO DI FATTO


Scala 1:100



Giacomo FRATICELLI


PIANO TERRA
H 2.80

Allegato E1

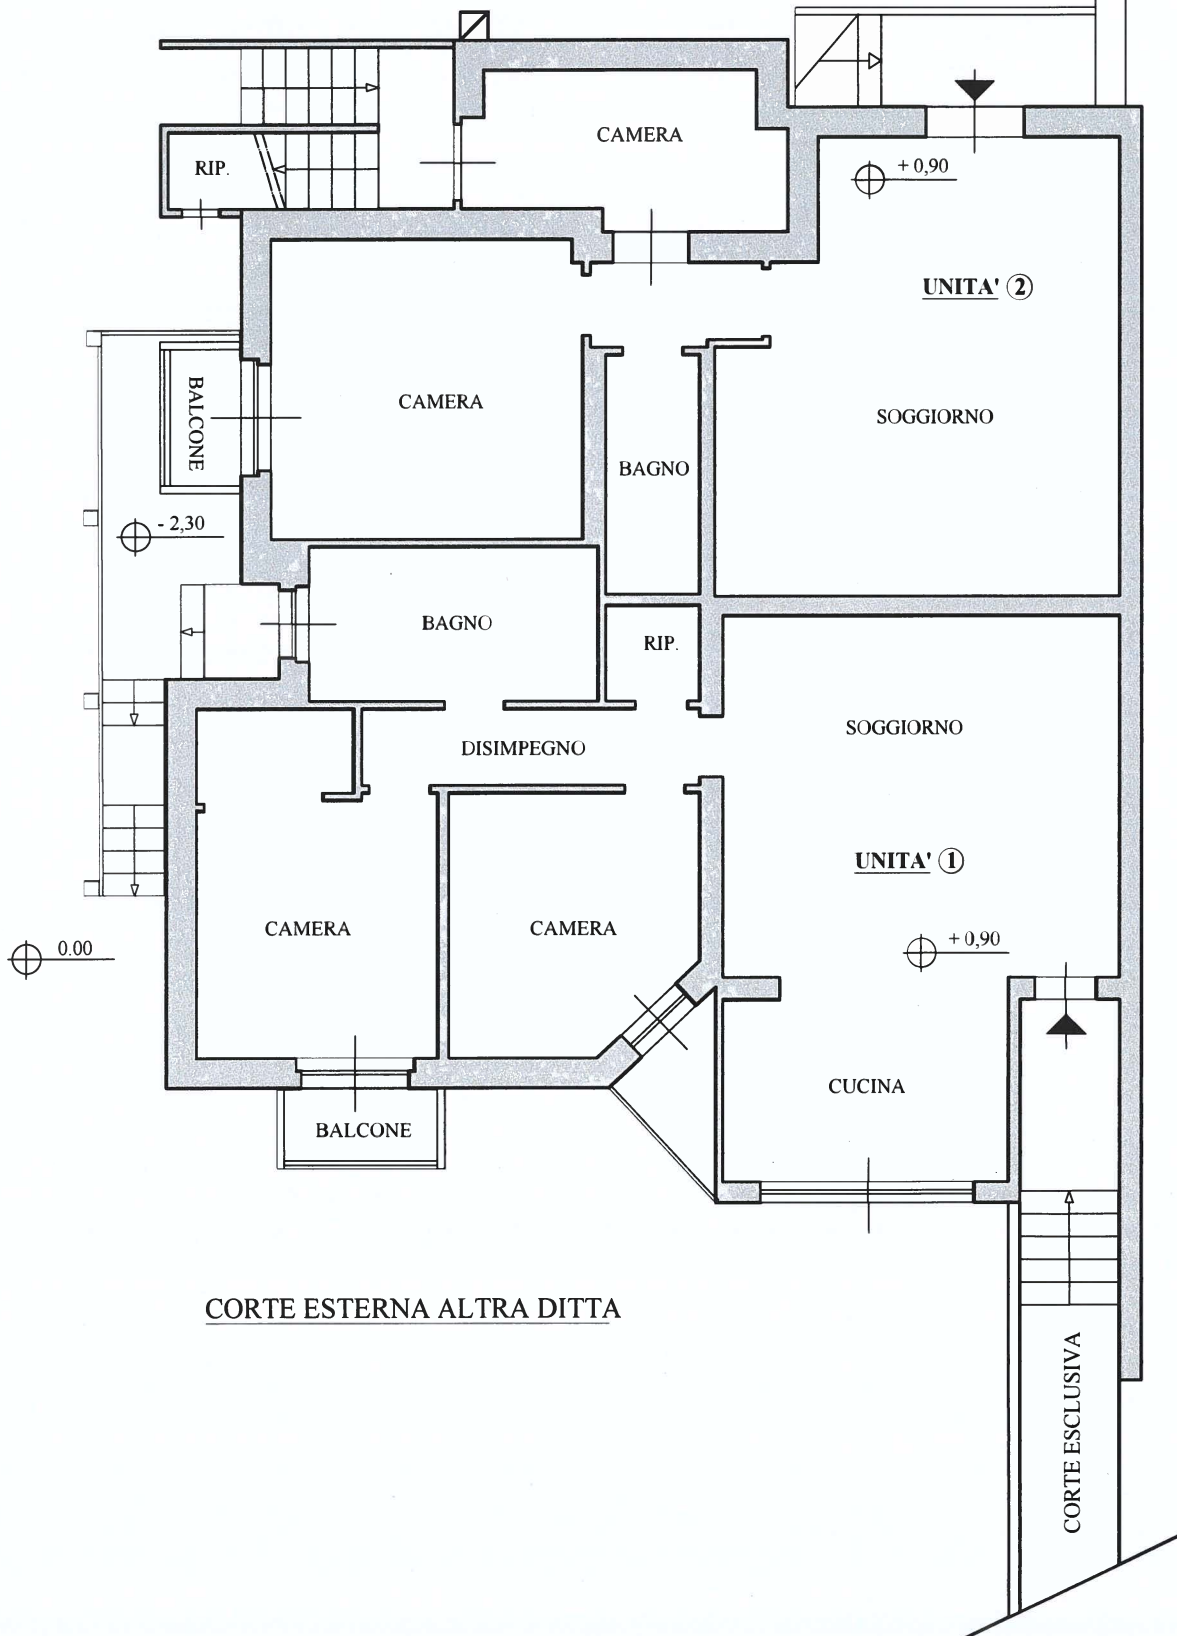

CORTE ESTERNA ALTRA DITTA

CORTE ESCLUSIVA

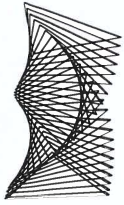

FRATICELLI
STUDIO TECNICO Srl

Società Tra Professionisti
Via F. Galiani, 24 - CHIETI
V.le Rodi, 84 - MILANO

fraticellistudiotecnico@gmail.com

Progetto

TRIBUNALE DI CHIETI - PROCEDURA ESECUTIVA IMMOBILIARE N° 102/23 PROMOSSA DA
SIRIO NPL S.R.L. - SOCIETA' UNIPERSONALE contro D'OLIMPIO GIOVANNI

Immobile in Ortona (CH), Contrada Colombo

Titolo RILIEVO STATO DI FATTO


Scala 1:100




Giacomo FRATICELLI
Giacomo Fraticelli

Allegato E2

PIANO SOTTOTETTO

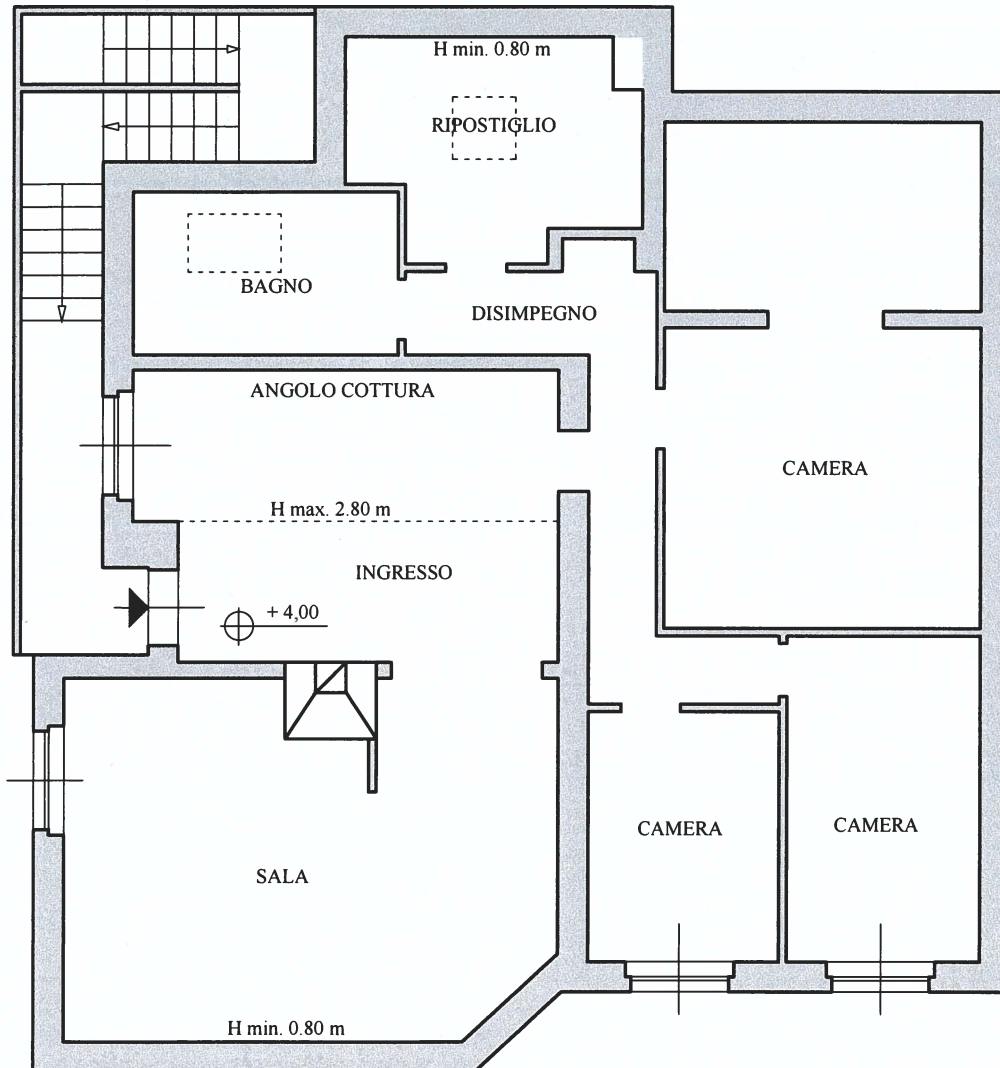

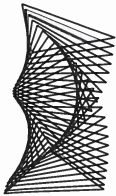

FRATICELLI
STUDIO TECNICO Srl
Società Tra Professionisti
V.le Amendola, 44 - CHIETI
V.le Rodi, 84 - MILANO
fraticellistudiotecnico@gmail.com

TRIBUNALE DI CHIETI - PROCEDURA ESECUTIVA IMMOBILIARE N° 102/23
PROMOSSA DA SIRIO NPL S.R.L. - SOCIETÀ UNIPERSONALE contro D'OLIMPIO GIOVANNI
Immobile in Ortona (CH), Contrada Colombo

Titolo RILIEVO STATO DI FATTO

Scala 1:100



Geom. Giacomo FRATICELLI

PIANO SEMINTERRATO

H 2.30

Allegato E3

