


Allegato F

COMUNE DI ORTONA
UFFICIO URBANISTICO
ALLEGATO ALLA DENUNCIA
DI INIZIO ATTIVITA'
n° 16/11 del 18.8.00
VISTO: 



COMUNE DI ORTONA


COMMITTENTE	D'OLIMPIO GIOVANNI	DLMGNN65P24G242P
-------------	--------------------	------------------

DATA 20.07.00	GRAFICI ALLEGATI ALLA D.I.A. PER VARIAZIONI INTERNE A FABBRICATO SITO IN C.DA COLOMBO - ORTONA AI SENSI DELL' ART. 2 COMMA 60 - LEGGE 662/96 E SUCC. MOD. ED INTEG.	Scala :
AGG.		1:2000
AGG.		1:100
AGG.		
TAV. U	PLANIMETRIE - RELAZIONE TECNICA E DI ASSEVERAMENTO	


franco troiano
architetto

STUDIO DI ARCHITETTURA
v.C.Bernabeo,19 - ORTONA
tel/fax 085-9061080
C.F. TRNFNC60M07G1411



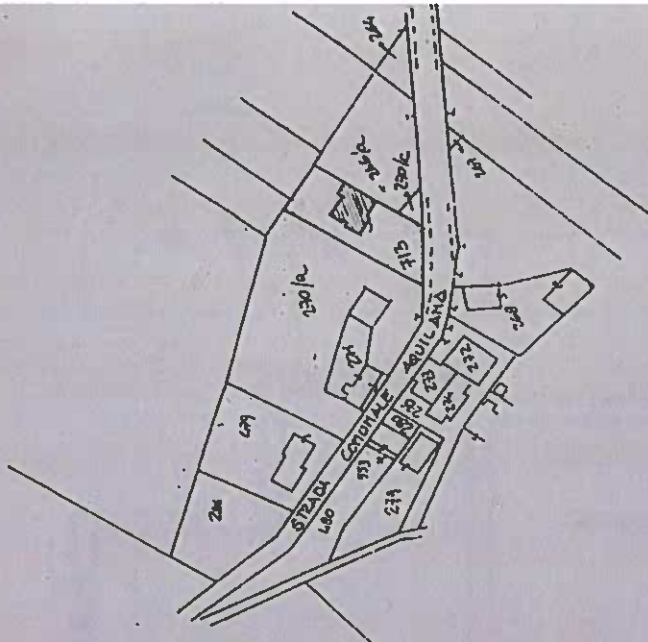


PLANIMETRIA CATASTALE - s. 1: 2000 - Foglio 18 part. 713

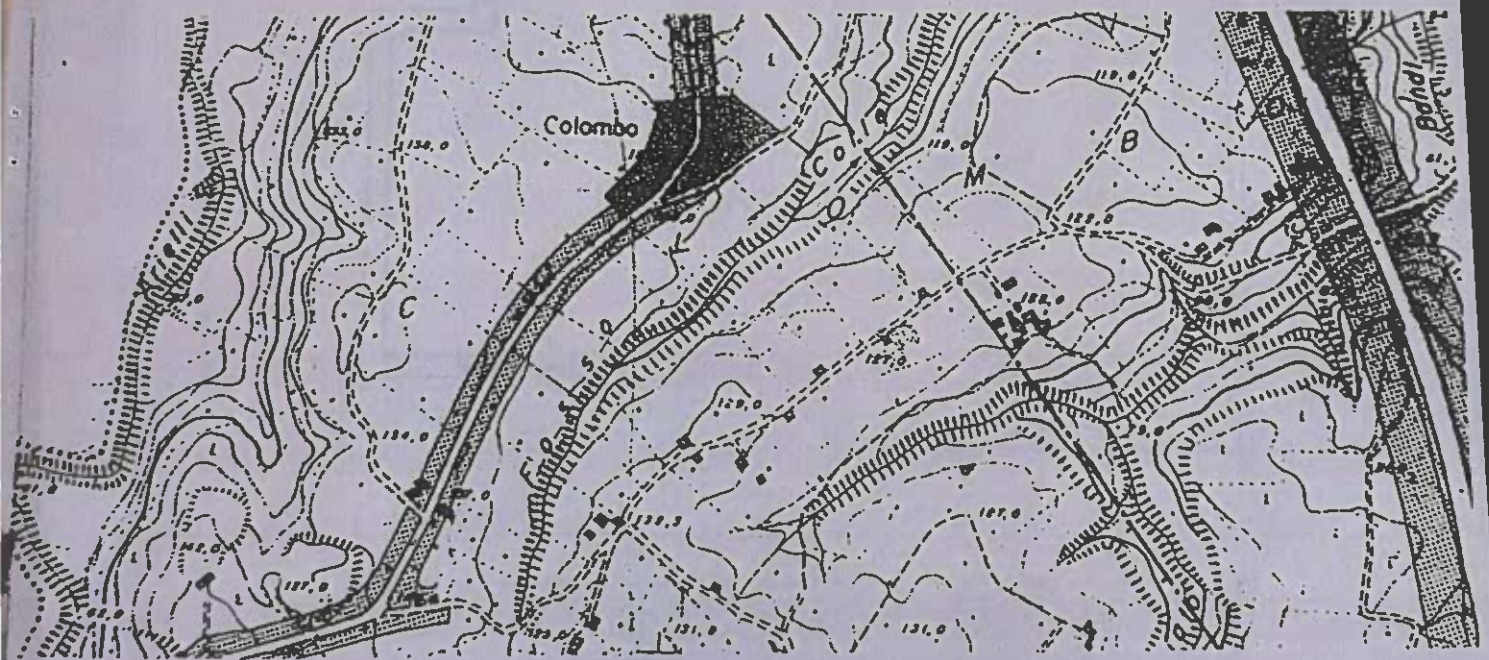

COMUNE DI ORTONA - STRALCIO PLANIMETRICO -
s. 1:10.000




ESISTENTE

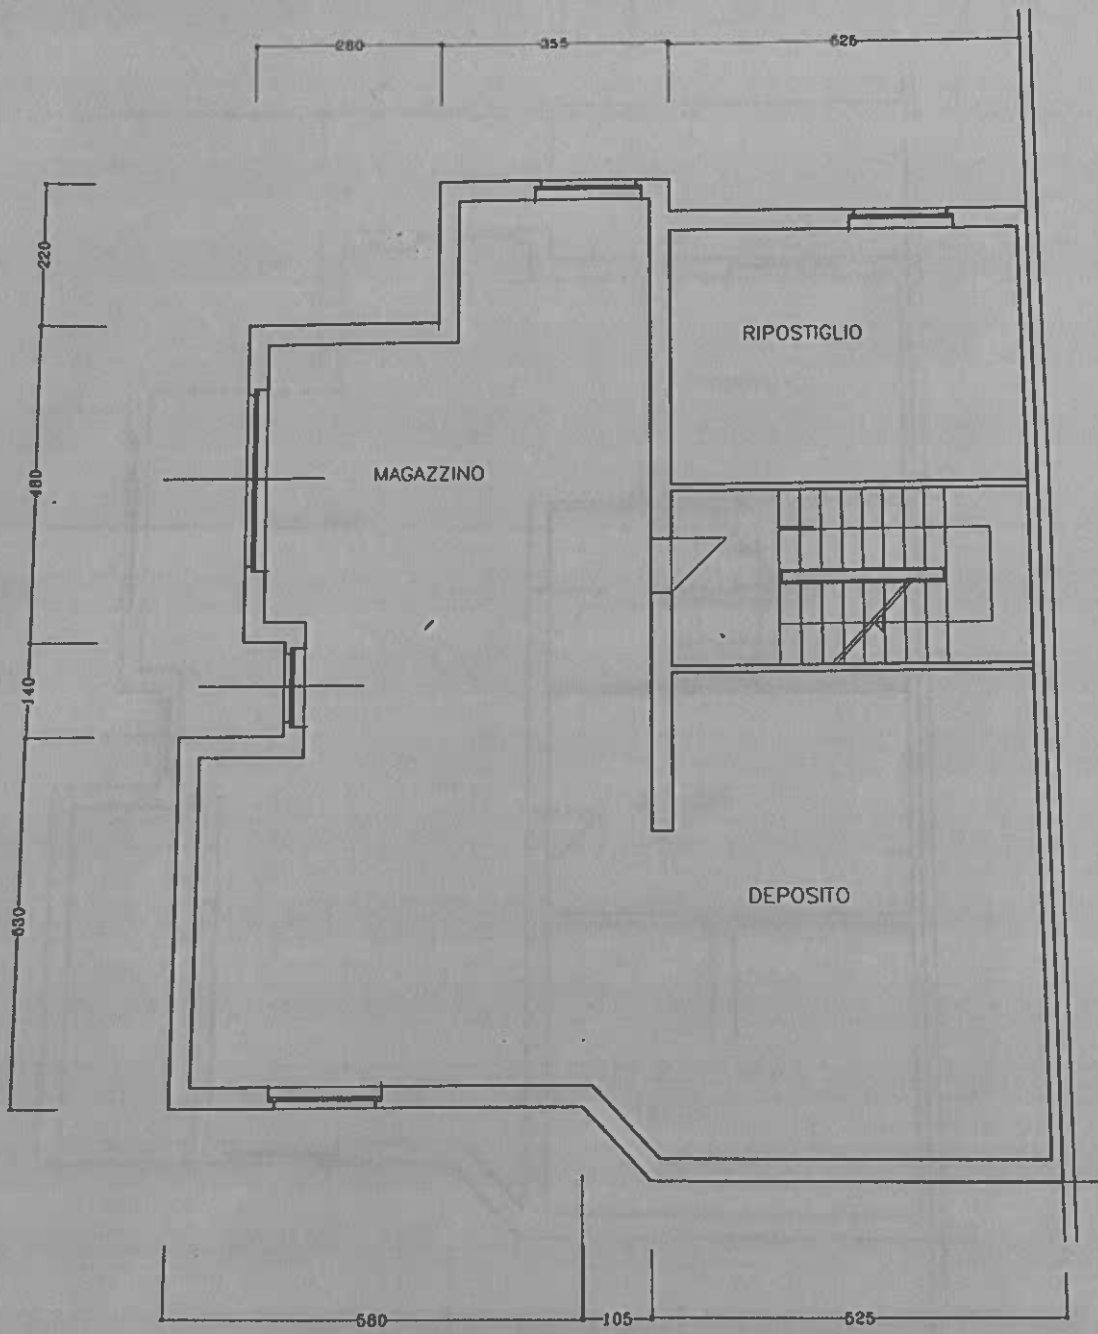

PIANTA PIANO SEMINTERRATO - s. 1:100
(H.250)

Stampa circolare dell'Università degli Studi di Firenze
Arvini


FUTURA

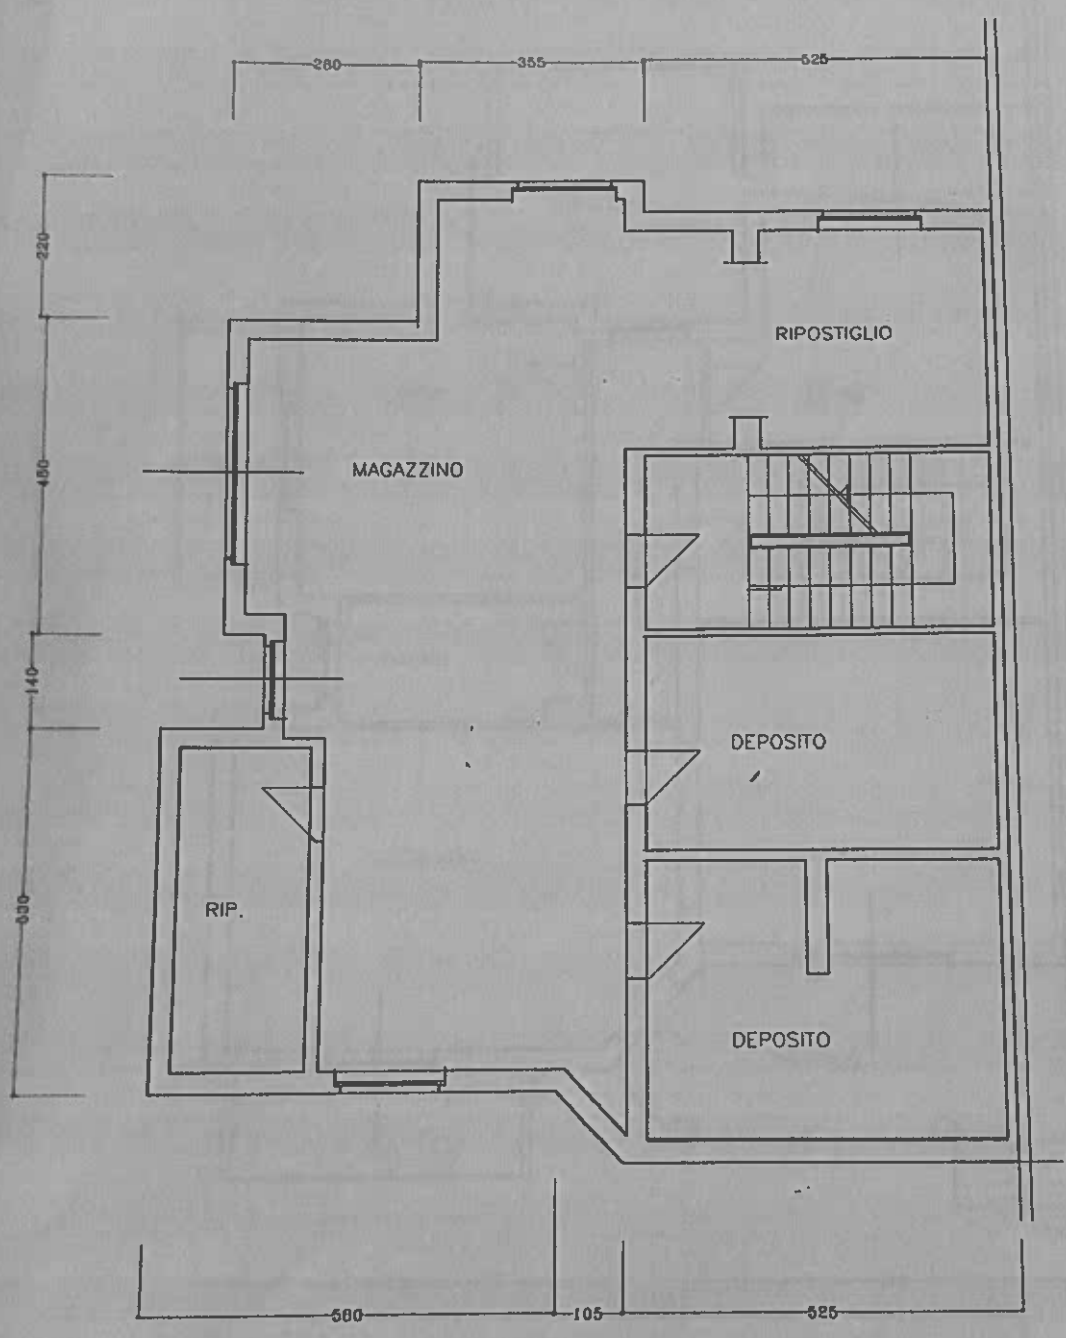

PIANTA PIANO SEMINTERRATO - s. 1:100
(H.250)




ESISTENTE

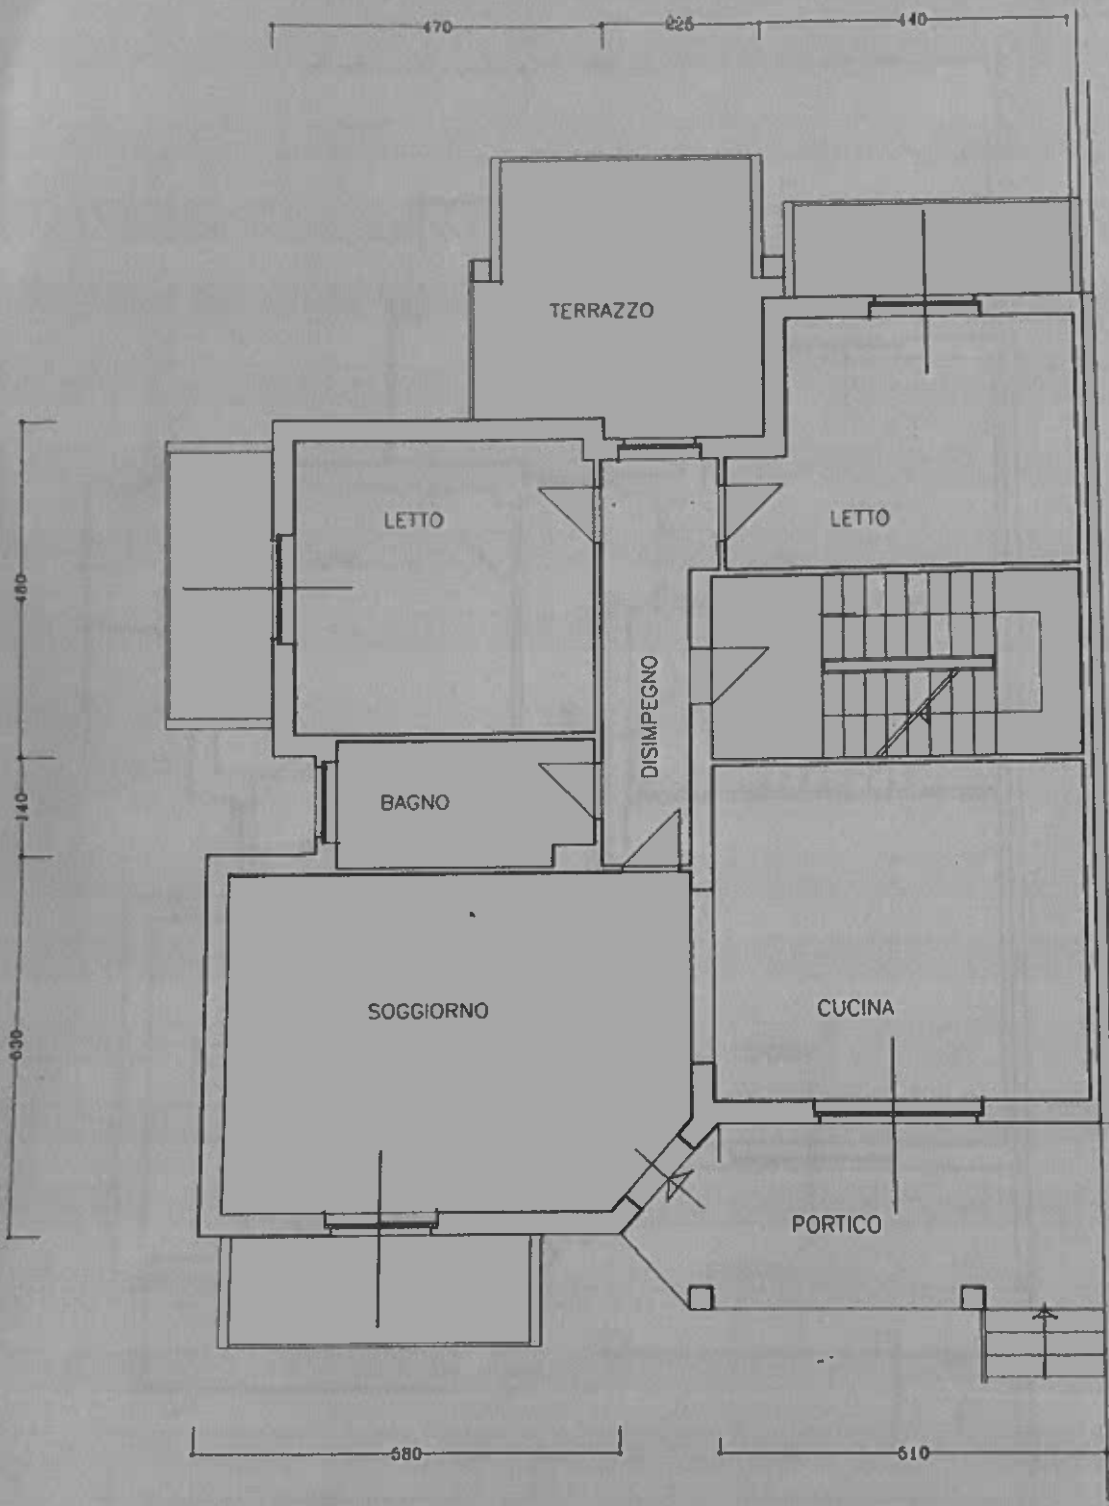

PIANTA PIANO RIALZATO - s. 1:100
(H. 280)




FUTURA

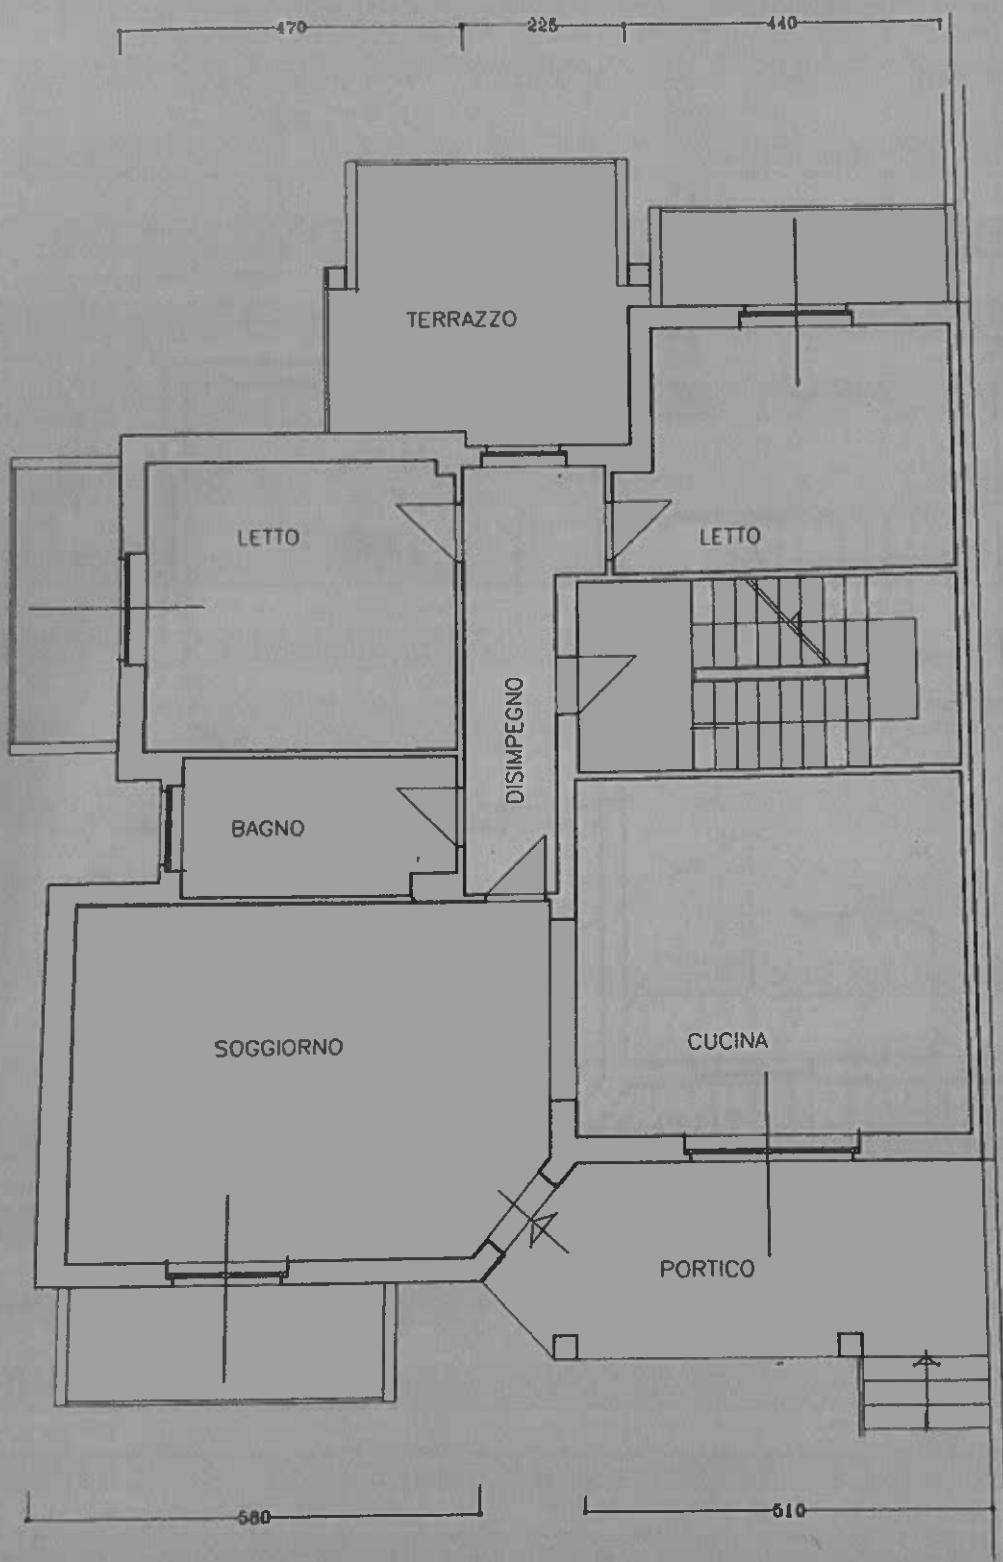

PIANTA PIANO RIALZATO - s. 1:100
(H. 280)




ESISTENTE

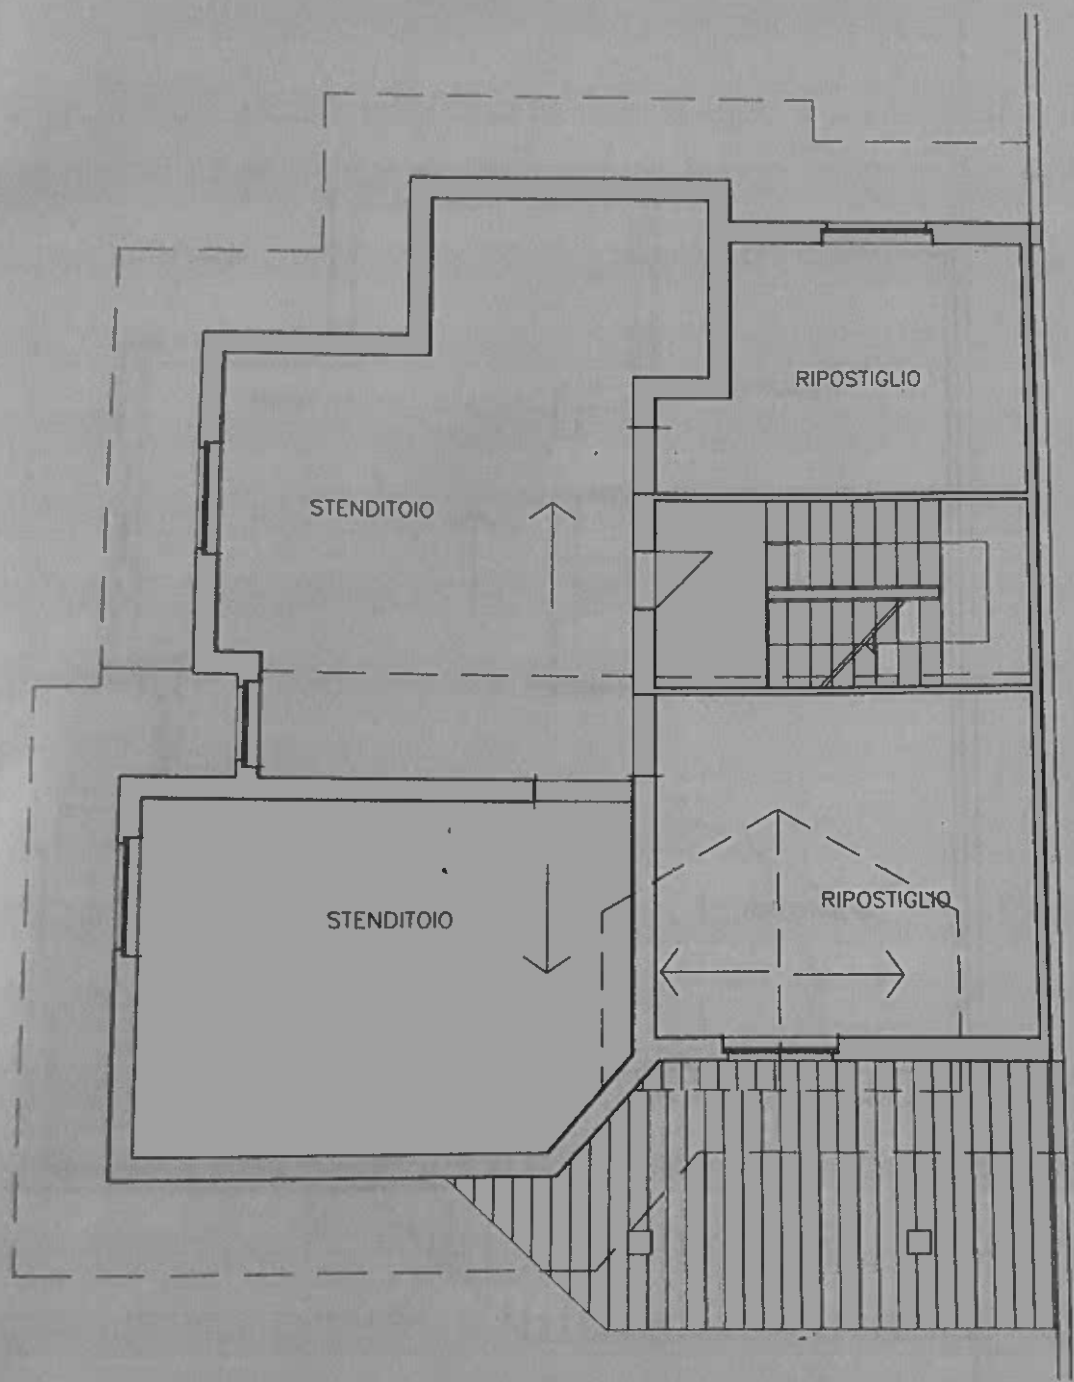

PIANTA PIANO SOTTOTETTO - s. 1:100
(Hm. 200)



FUTURA

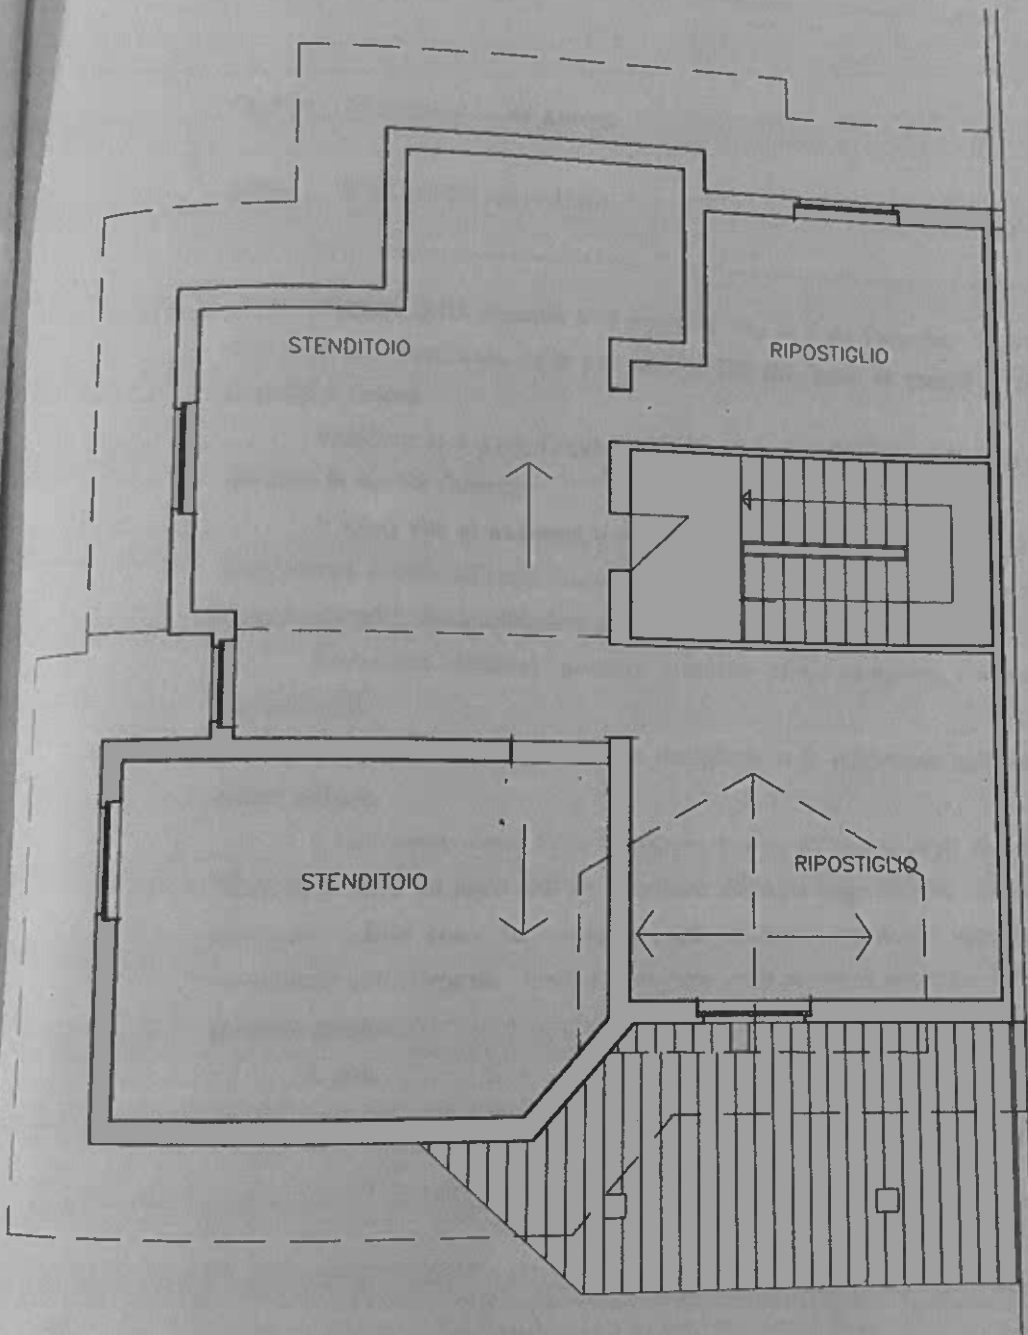

PIANTA PIANO SOTTOTETTO - s. 1:100
(Hm. 200)

