

**Agenzia del Territorio
CATASTO FABBRICATI
Ufficio Provinciale di
Varese**

Dichiarazione protocollo n. VA0241731 del 04/08/2010

Planimetria di u.i.u. in Comune di Gallarate

Via Madonna In Campagna

civ. SNC

Identificativi Catastali:

Sezione: GA

Foglio: 9

Particella: 7877

Subalterno: 508

Compilata da:
Nebuloni Luigi


Iscritto all'albo:
Geometri

Prov. Milano


N. 9237

Scheda n. 1


Scala 1:200

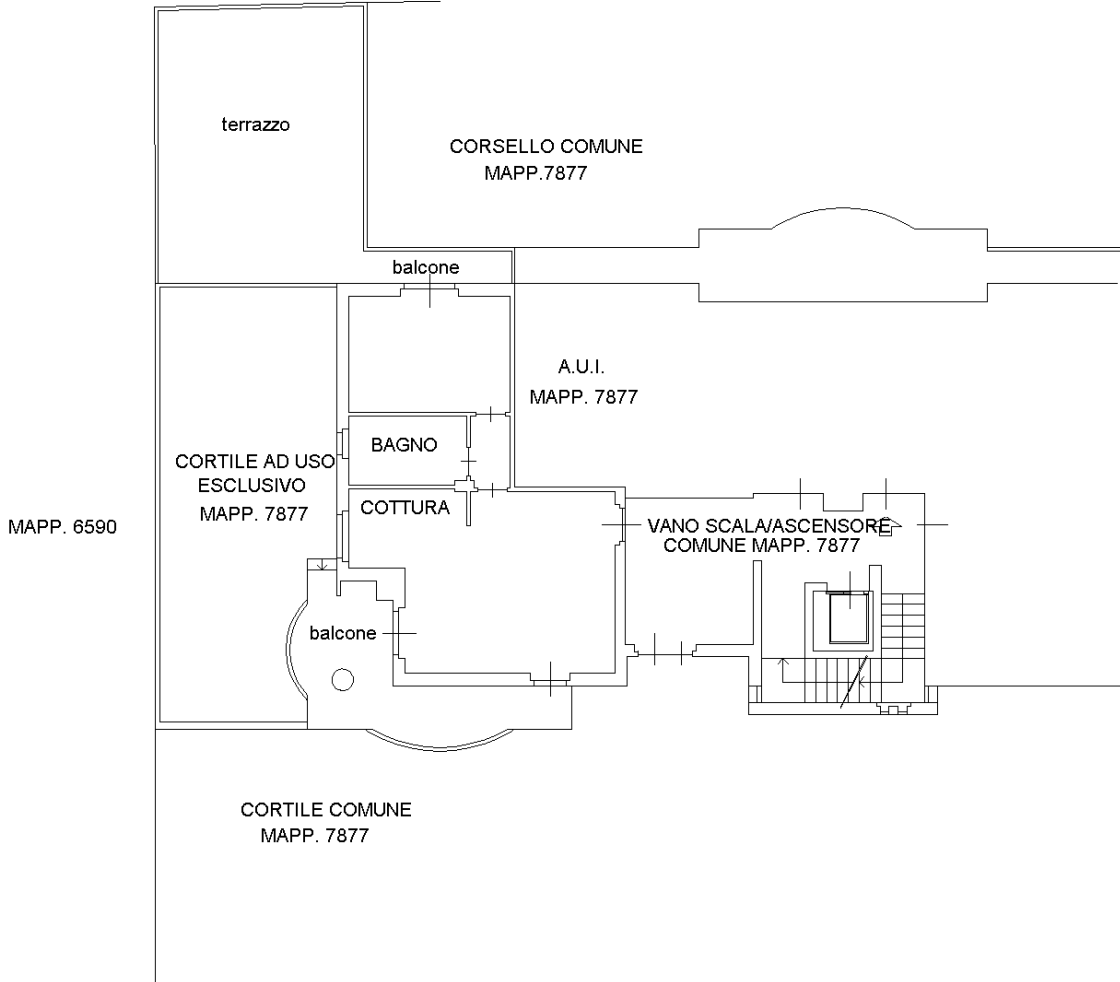

PIANO TERRA
H=2.70

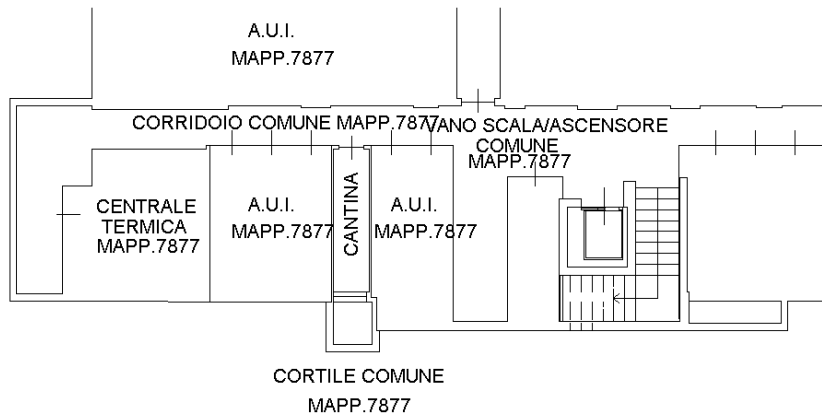

PIANO PRIMO SOTTOSTRADA
H=2.40

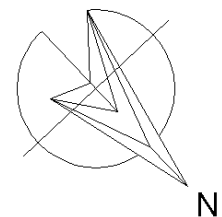

Ultima planimetria in atti