


**Agenzia del Territorio
CATASTO FABBRICATI**
Ufficio provinciale di
Padova

Scheda n. 18
Scala 1: 200

Dichiarazione protocollo n. PD0257705 del 27/09/2012
Planimetria di u.i.u. in Comune di Conselve
Quartiere Della Fornace civ.

Identificativi Catastali:
Sezione: 10
Foglio: 10
Particella: 740
Subalterno: 35

Compilata da:
Brigo Domenico
Iscritto all'albo:
Geometri
Prov. Padova
N. 04122

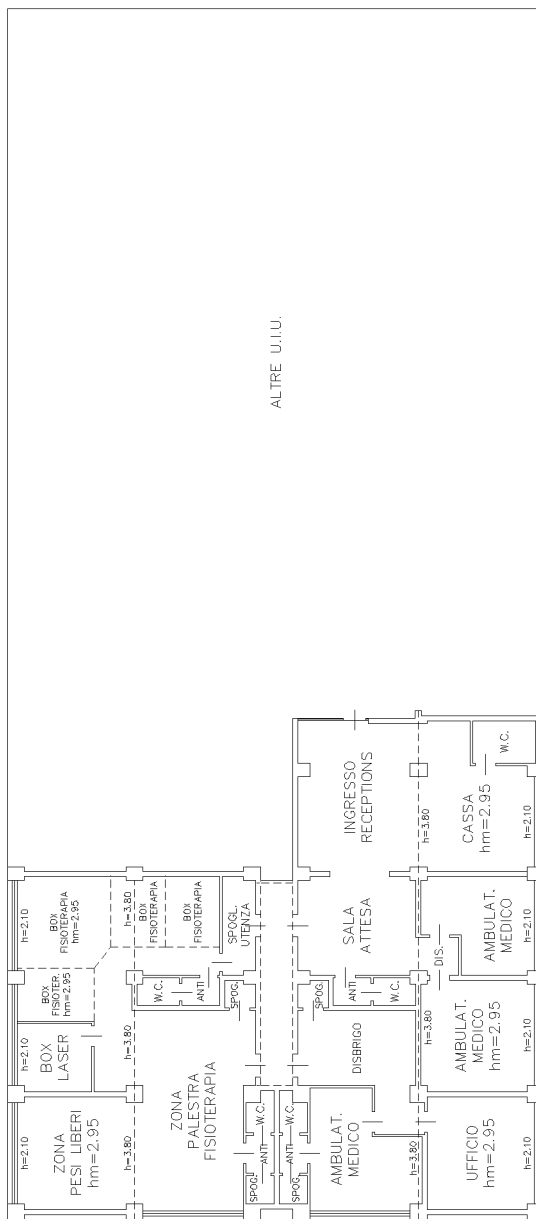

PIANO PRIMO h=2.70

