

MODULARIO
F. - Cat. S.T. - 600



MINISTERO DELLE FINANZE

DIREZIONE GENERALE DEL CATASTO E DEI SERVIZI TECNICI ERARIALI

NUOVO CATASTO EDILIZIO URBANO

(R. DECRETO-LEGGE 18 APRILE 1939, N. 652)



Planimetria dell'immobile situato nel Comune di REGGIO EMILIA Via TORRI

Ditta BASSI DEBRAO NATO A SCANDIANO IL 14-10-1910

Allegata alla dichiarazione presentata all'Ufficio Tecnico Erariale di REGGIO EMILIA

MOD. A (Nuovo Catasto Edilizio Urbano)

Lire
30

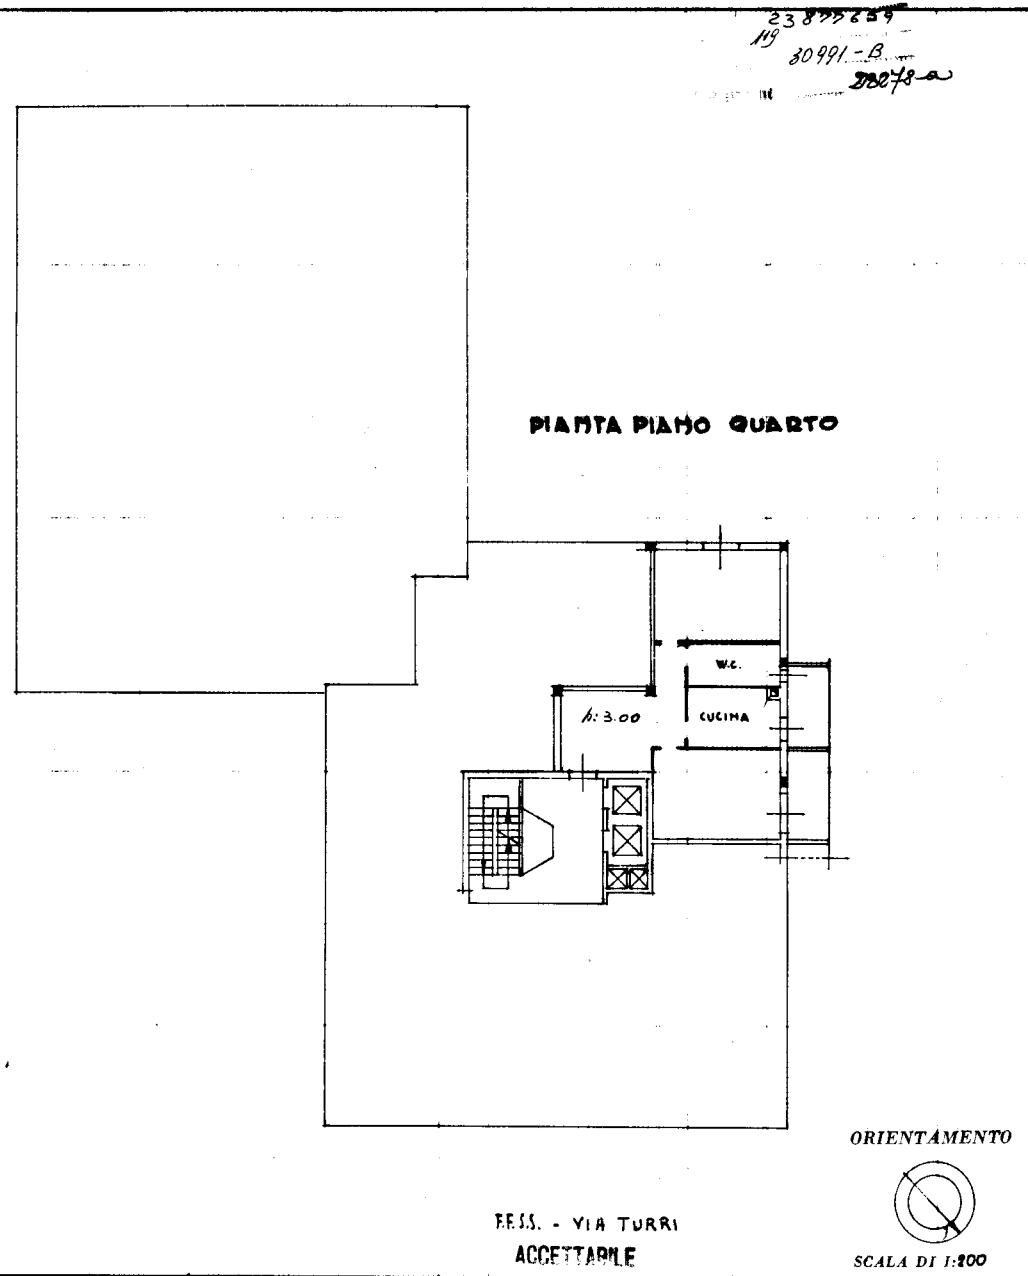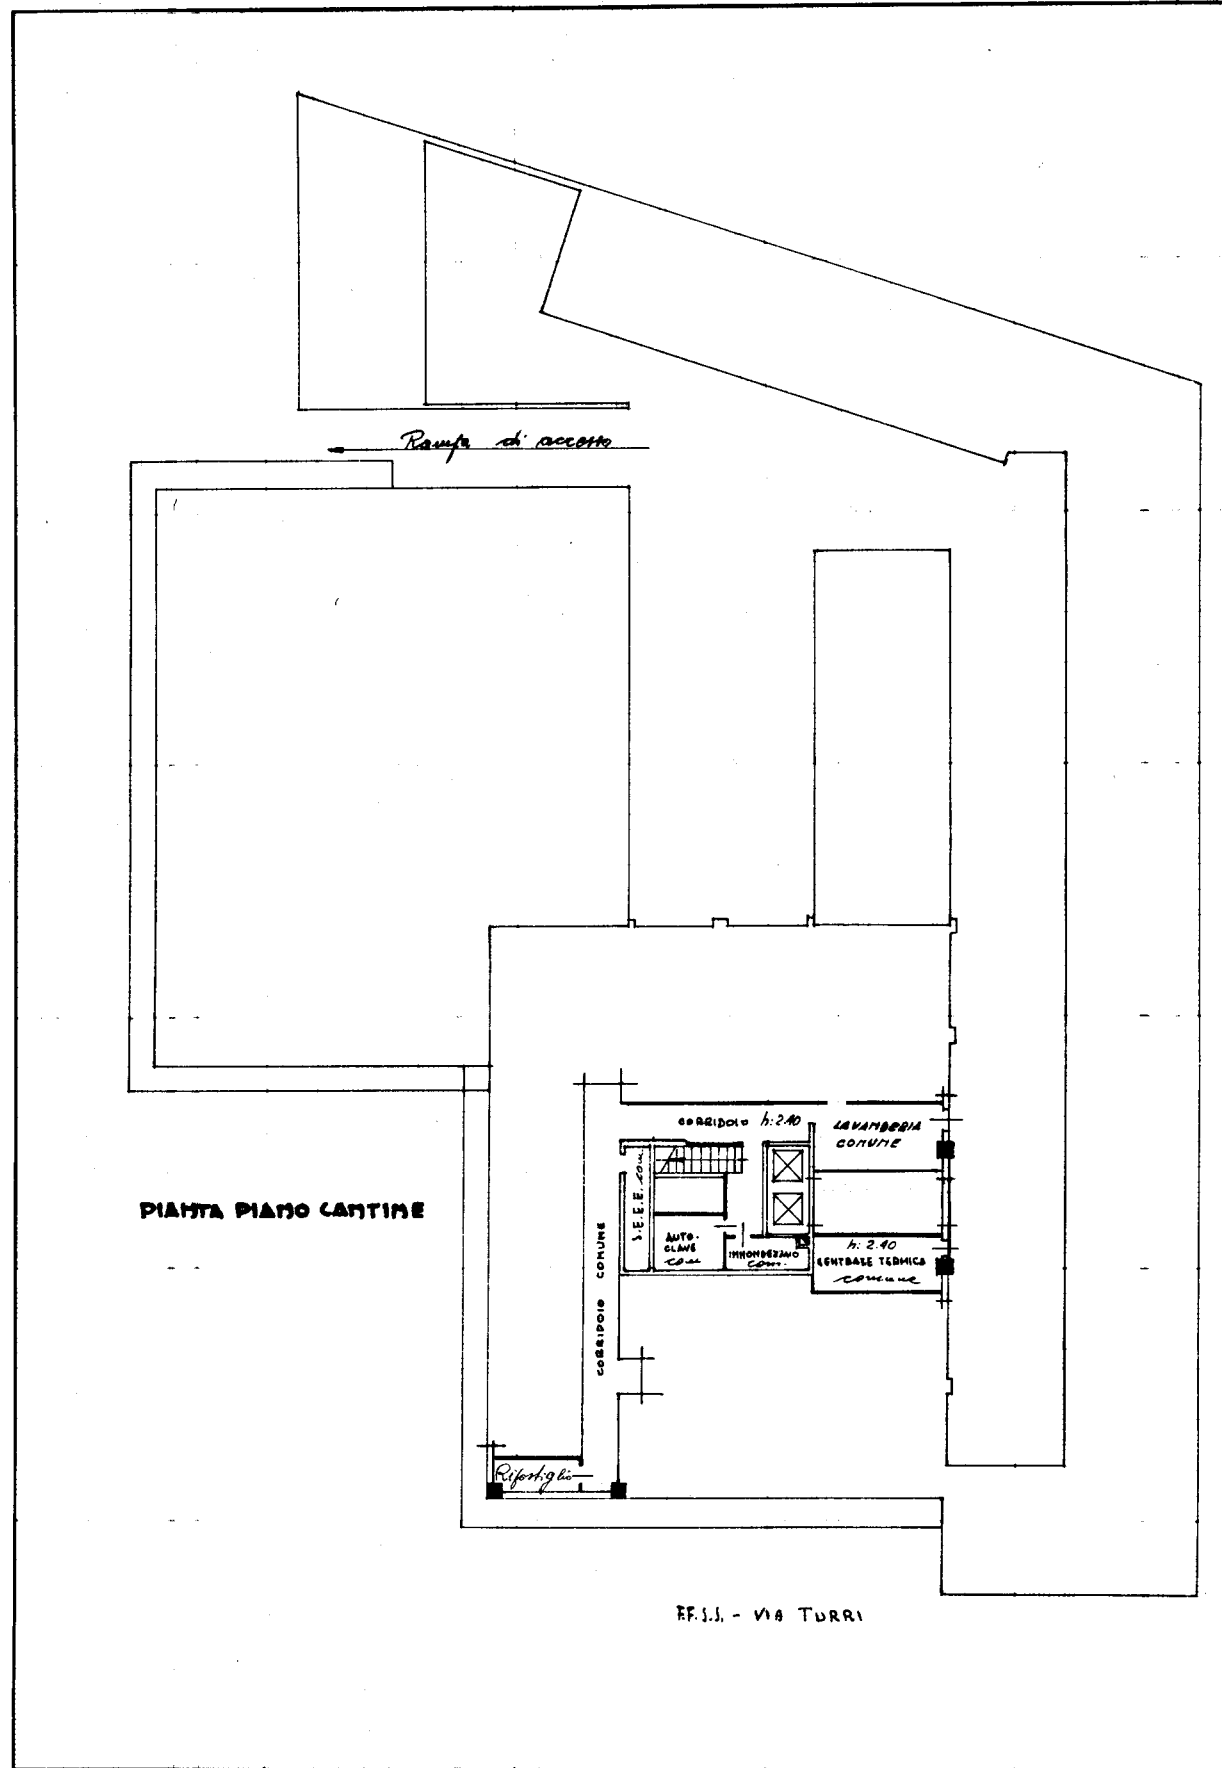

SPAZIO RISERVATO PER LE ANNOTAZIONI D'UFFICIO

DATA 11-9-963
PROT. N° 1102/5413

F-149 map. 33856/21

Compilata dall'INGEGNERE
(Titolo, nome e cognome del tecnico)
GIOVANNI MADERI
Iscritto all'Albo degli INGEGNERI
della Provincia di REGGIO EMILIA
DATA 1-8-1963
Firma: *[Signature]*