

TRIBUNALE DI PRATO

Esecuzioni immobiliari


Liquidazione G. n° : 53-1/2024 R.F.

Giudice E. : Dott. Enrico Capanna


Perizia estimativa

Allegato "H"

(Pianta U.I. stato rilevato)

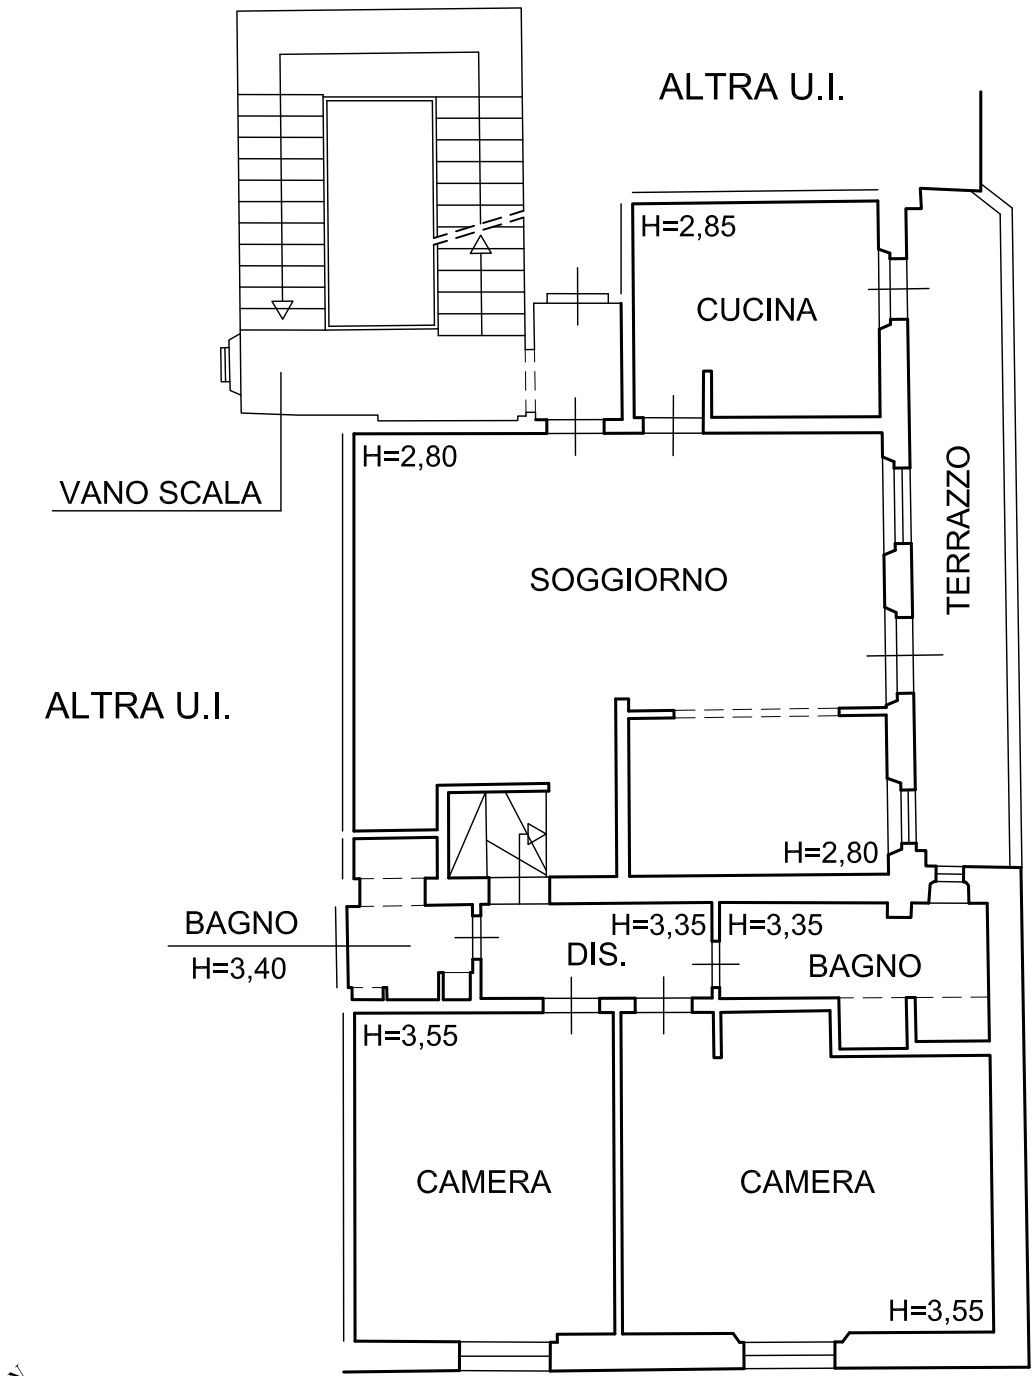

corso Giacomo Matteotti

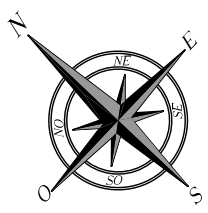

PIANO SECONDO

Geom. Giacomo Gacci Via Migliore di Cino, 4 – 59100 PRATO	Liquidazione Giudiziale n° 53-1 – Tribunale di Prato		1/1
	corso Giacomo Matteotti, 17 – MONTECATINI TERME (PT)		04/2026
	STATO DI RILIEVO	--	SCALA 1:100