


ELABORATO PLANIMETRICO		Agenzia delle Entrate CATASTO FABBRICATI Ufficio Provinciale di Reggio Emilia	
Compilato da: Braglia Andrea			
Iscritto all'albo: Geometri			
Prov. Reggio Emilia		N. 2133	
Comune di Quattro Castella		Protocollo n. RE0034073 del 19/06/2020	
Sezione:	Foglio: 5	Particella: 27	Tipo Mappale n. del
Dimostrazione grafica dei subalterni			Scala 1 : 500

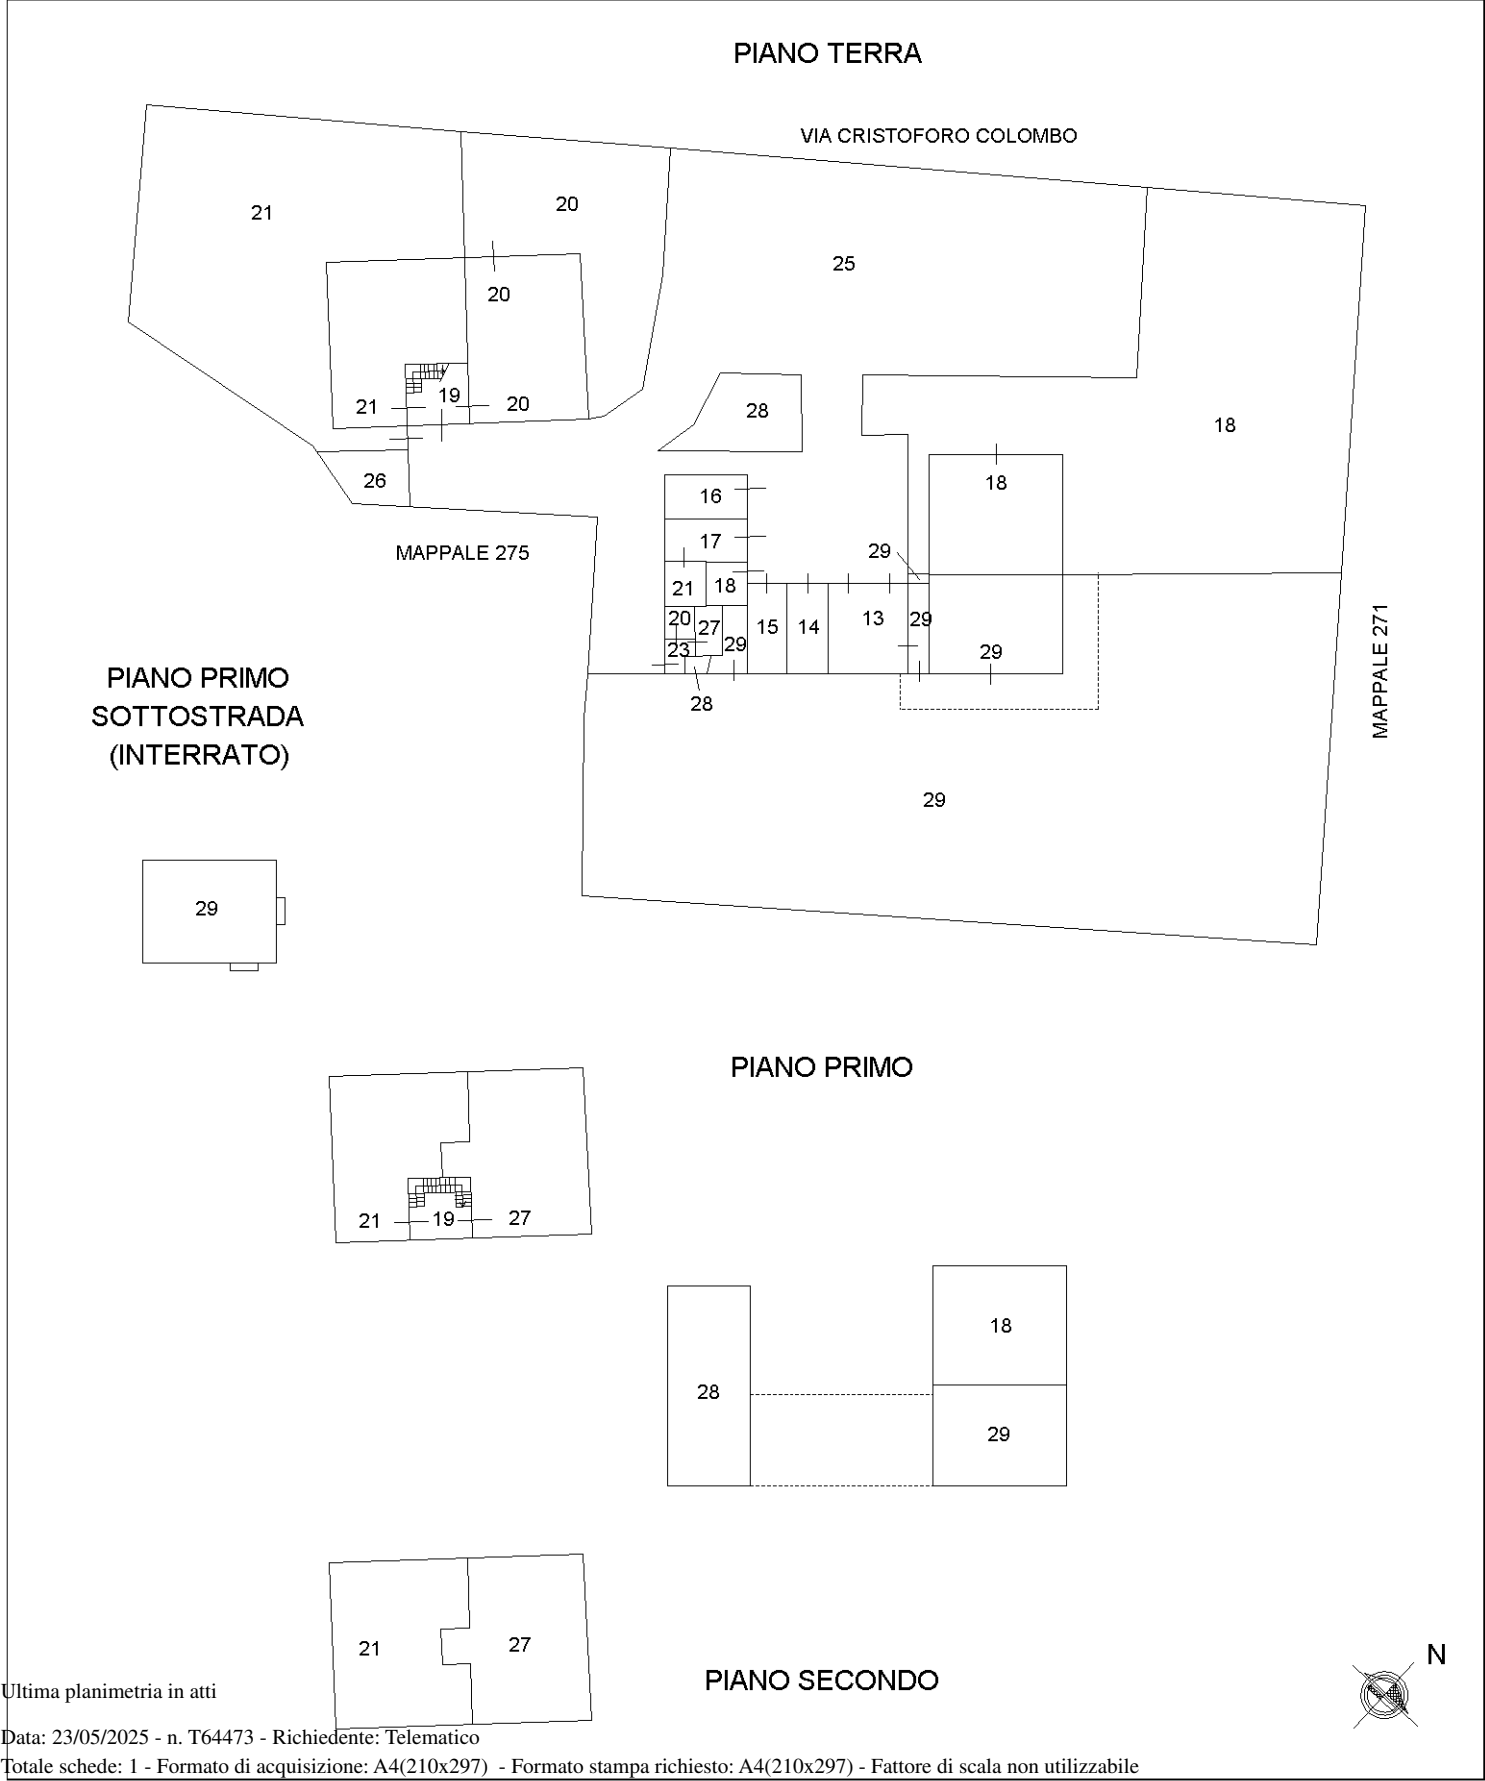

Agenzia del Territorio
CATASTO FABBRICATI
Ufficio Provinciale di
Reggio Emilia

Dichiarazione protocollo n. RE0084650 del 05/05/2008

Planimetria di u.i.u. in Comune di Quattro Castella

Via Cristoforo Colombo

civ. 18

Identificativi Catastali:

Sezione:

Foglio: 5

Particella: 27

Subalterno: 20

Compilata da:

Caprari Manuela

Iscritto all'albo:

Geometri

Prov. Reggio Emilia

N. 1905

Scheda n. 1

Scala 1:200

PIANO TERRA
H 270

ALTRE U.I.

CANTINA
H 250

CORTE ESCLUSIVA

LETTO

BAGNO

LETTO

DIS.

PRANZO - SOGGIORNO

ANGOLO COTTURA

ALTRE U.I.

Ultima planimetria in atti

Data: 23/05/2025 - n. T68098 - Richiedente: RVIFNC85M71I496J


Totale schede: 1 - Formato di acquisizione: A4(210x297) - Formato stampa richiesto: A4(210x297)



Agenzia del Territorio
CATASTO FABBRICATI
Ufficio Provinciale di
Reggio Emilia

Dichiarazione protocollo n. RE0084650 del 05/05/2008	
Planimetria di u.i.u. in Comune di Quattro Castella	
Via Cristoforo Colombo	
civ.	
Identificativi Catastali:	Compilata da:
Sezione:	Caprari Manuela
Foglio: 5	Iscritto all'albo:
Particella: 27	Geometri
Subalterno: 16	Prov. Reggio Emilia
	N. 1905

Scheda n. 1 Scala 1:200

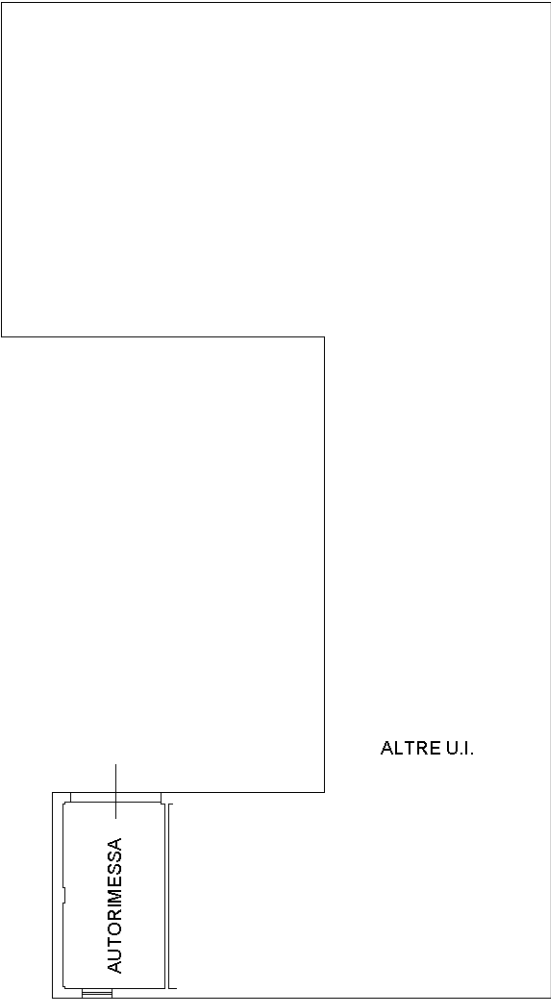

PIANO TERRA
H 250

Ultima planimetria in atti

