

**Agenzia del Territorio  
CATASTO FABBRICATI  
Ufficio Provinciale di  
Caserta**


Dichiarazione protocollo n. CE0502804 del 07/11/2007	
Planimetria di u.i.u. in Comune di Castel Volturno	
Via Dei Diavoli	civ. SNC
Identificativi Catastali:	Compilata da: Felaco Francesco
Sezione:	Iscritto all'albo: Geometri
Foglio: 41	Prov. Caserta
Particella: 5142	N. 1491
Subalterno: 13	

Scheda n. 1      Scala 1:200

**PIANO PRIMO**

Abitazione

h = 3.00

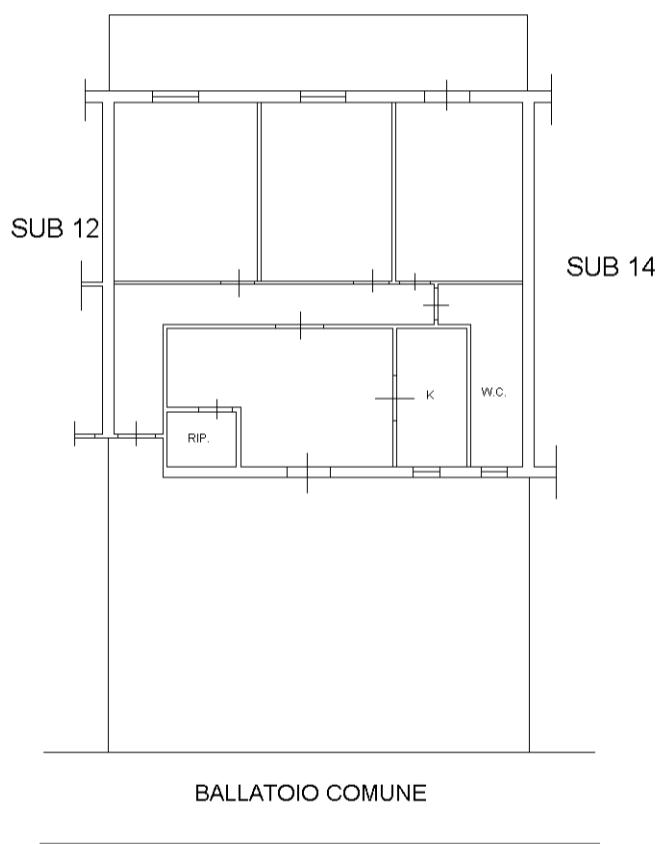

man 01

Catasto dei Fabbricati - Situazione al 03/05/2023 - Comune di CASTEL VOLTURNO(C291) - < Foglio 41 - Particella 5142 - Subalterno 13 >  
VIA DEI DIAVOLI n. SNC Piano 1