




MODULARIO
P. - rip. rend. - 400

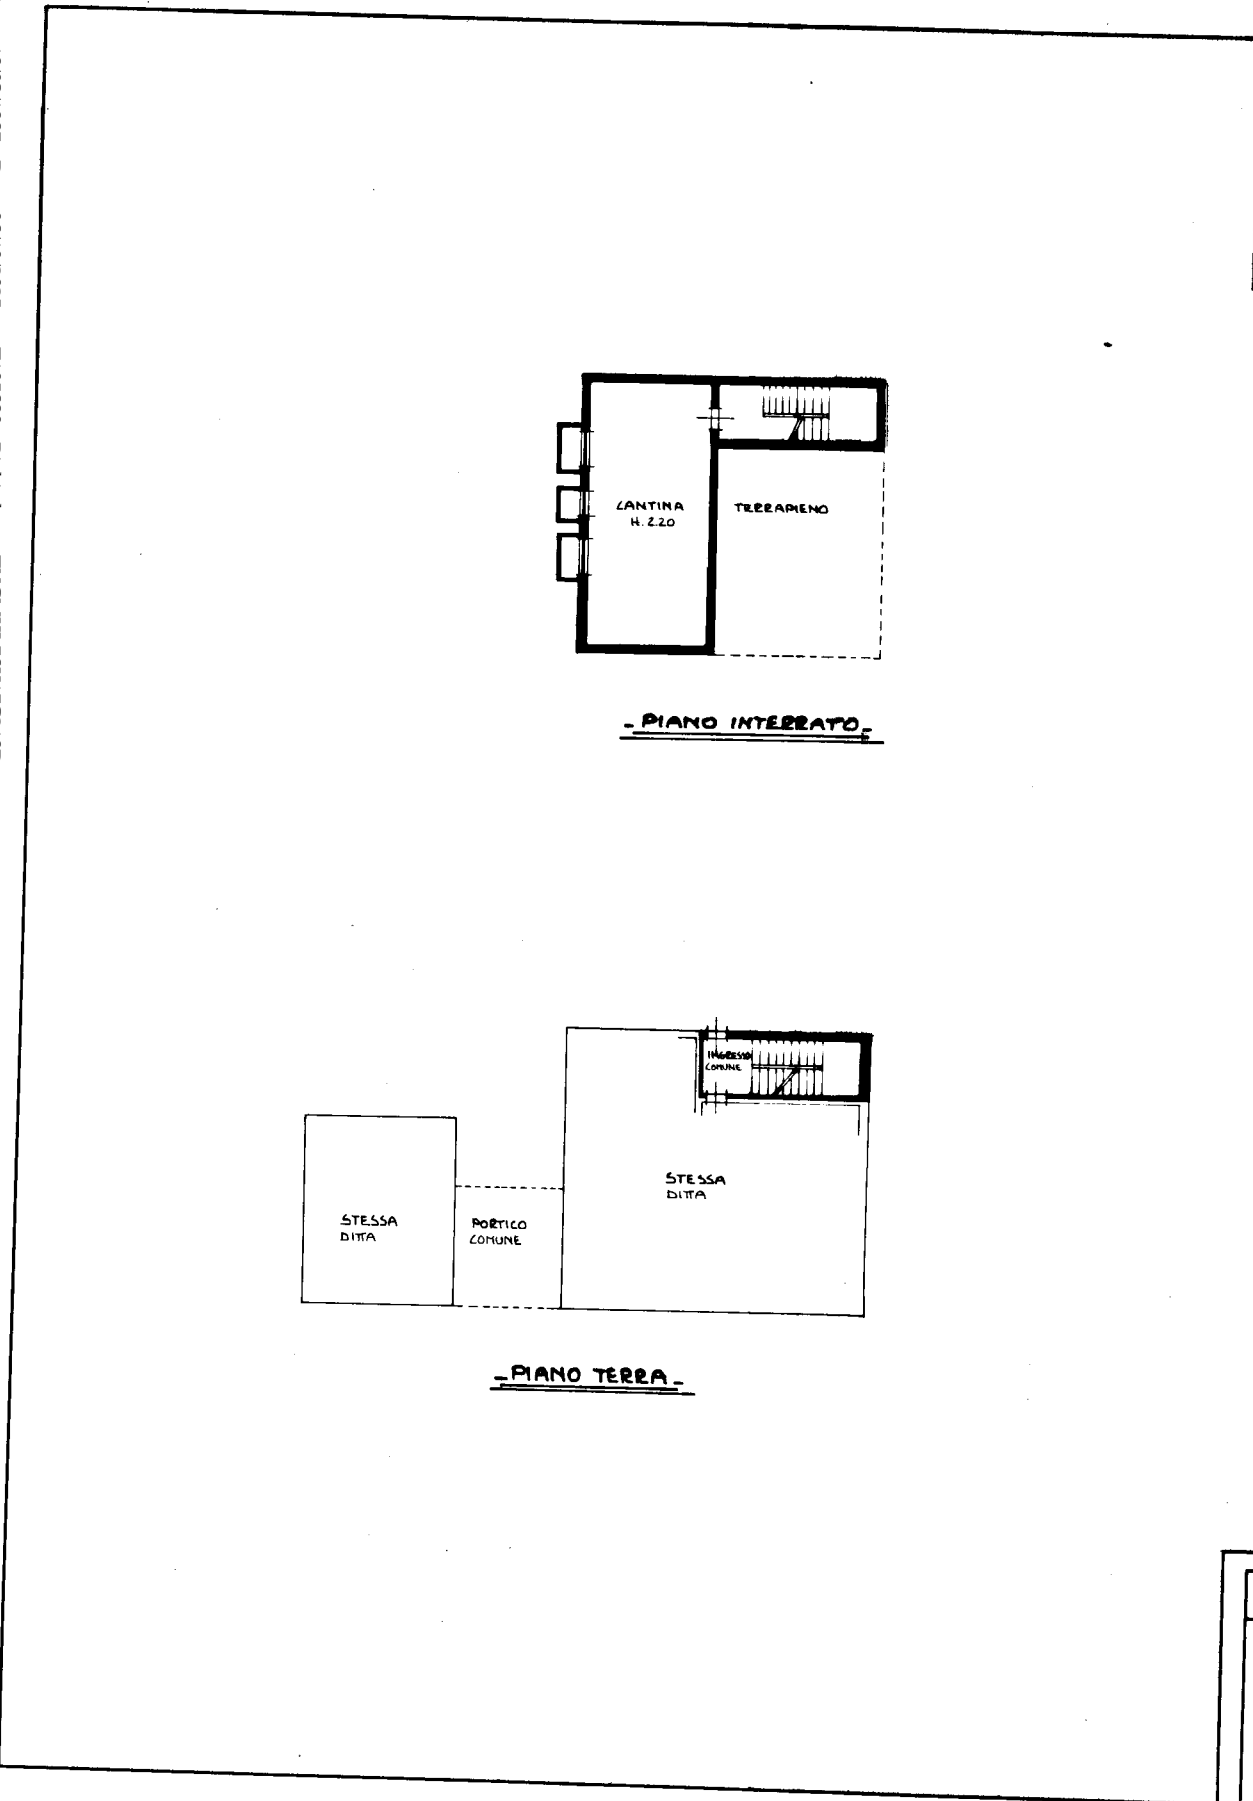


MINISTERO DELLE FINANZE
DIREZIONE GENERALE DEL CATASTO E DEI SERVIZI TECNICI ERARIALI
NUOVO CATASTO EDILIZIO URBANO

Mod. A (Nuovo Catasto Edilizio Urbano)


Lire
300

(R. DECRETO-LEGGE 11 APRILE 1960, N. 662)


Planimetria dell'immobile situato nel Comune di SCANDIANO Via BOSCO
Ditta FANTINI ALCEBIADE NATO A SCANDIANO IL 25/4/1914
Allegata alla dichiarazione presentata all'Ufficio Tecnico Erariale di REGGIO EMILIA

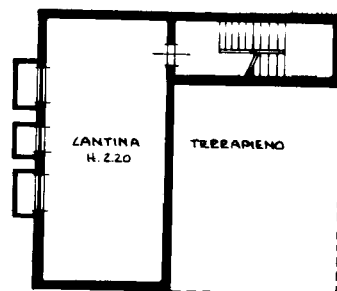


- PIANO INTERRATO -

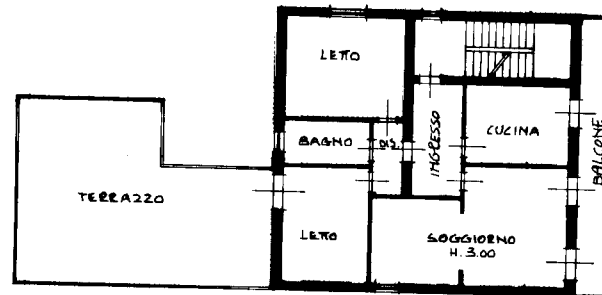


- PIANO PRIMO -

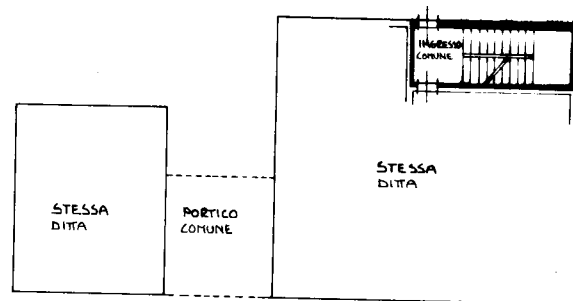

- PIANO TERRA -

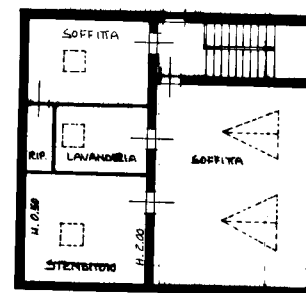

- PIANO SOTTOTETTO -

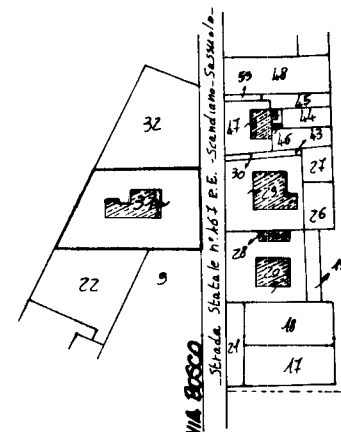

ORIENTAMENTO

PLANIMETRIA 1:2'000

SCALA DI 1:200

SPAZIO RISERVATO PER LE ANNOTAZIONI D'UFFICIO

DATA
PROT. N°

- FOGLIO 19 -

- MAPPALE 31 sub 2 -

Compilata dal **GEOM. PRIMO DARCANELLI**
(Tutti nomi e cognomi nei tecnici)

Iscritto all'Albo dei **GEOMETRI**
della Provincia di **REGGIO EMILIA**

DATA

Firma:



Ultima planimetria in atti

Agenzia del Territorio
CATASTO FABBRICATI
Ufficio Provinciale di
Reggio Emilia


Dichiarazione protocollo n. 000166675 del 01/08/2003
 Planimetria di u.i.u. in Comune di Scandiano

civ. 14

Prov. Reggio Emilia N. 1550

Sezione:
Foglio: 19
Particella: 31
Subalterno: 7

Scala 1:200

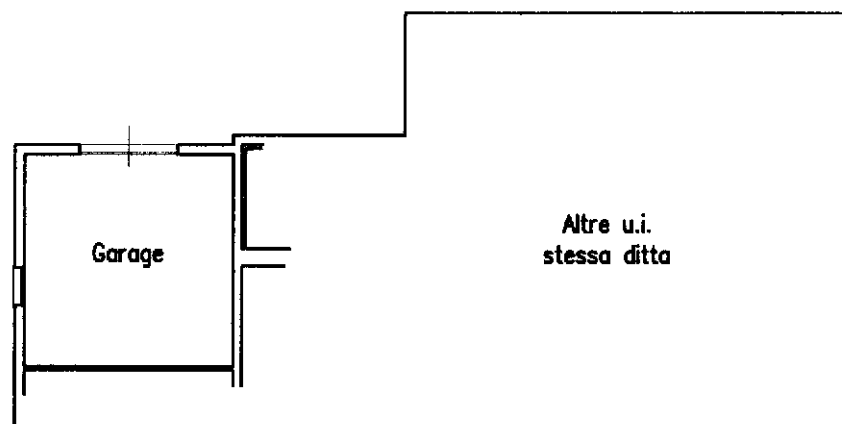

PIANO TERRA
H. 3,10 ml.

