

CERTIFICATO CATASTALE



Data: 15/01/2026 Ora: 9.28.15 pag: 1 Segue
Visura n.: T33044/2026

Visura attuale sintetica per soggetto
Situazione degli atti informatizzati al 15/01/2026

Dati della richiesta	Fabbricati siti nel comune di AREZZO (A390) provincia AREZZO
Soggetto individuato	[REDACTED]

1. Immobili siti nel Comune di AREZZO (Codice A390) Catasto dei Fabbricati

N.	DATI IDENTIFICATIVI						DATI DI CLASSAMENTO					ALTRE INFORMAZIONI	
	Sez Urbana	Foglio	Numero	Sub	Zona Cens.	Micro Zona	Categoria	Classe	Consistenza	Superficie Catastale	Rendita	Indirizzo Dati derivanti da	Dati Ulteriori
1	A	88	360	16	2		C/6	2	43m ²	Totale: 43 m ²	Euro 91,65	VIALE SANTA MARGHERITA n. SNC Piano T Variazione del 09/11/2015 - Inserimento in visura dei dati di superficie	Annotazione
2	A	88	360	20			F/3					VIALE SANTA MARGHERITA n. SNC Piano I VARIAZIONE del 19/11/2010 Pratica n. AR0191117 in atti dal 19/11/2010 FRAZIONAMENTO E FUSIONE-ULTIMAZIONE DI FABBRICATO URBANO (n. 16540/1/2010)	
3	A	88	360	35			F/3					VIALE SANTA MARGHERITA n. SNC Piano T DIVISIONE del 20/07/2011 Pratica n. AR0135032 in atti dal 20/07/2011 DIVISIONE (n. 37921/1/2011)	
4	A	88	360	36	2		C/6	1	61m ²	Totale: 61 m ²	Euro 110,26	VIALE SANTA MARGHERITA Piano T Variazione del 09/11/2015 - Inserimento in visura dei dati di superficie.	Annotazione
5	A	88	360	37			F/3					VIALE SANTA MARGHERITA Piano T FUSIONE del 27/11/2012 Pratica n. AR0216352 in atti dal 27/11/2012 FUSIONE (n. 35694/1/2012)	

Immobile 1: Annotazione: -classamento e rendita non rettificati entro dodici mesi dalla data di iscrizione in atti della dichiarazione (d.m. 701/94)
Immobile 4: Annotazione: -classamento e rendita non rettificati entro dodici mesi dalla data di iscrizione in atti della dichiarazione (d.m. 701/94)
Totale: m² 104 Rendita: Euro 201,31



Data: 15/01/2026 Ora: 9.28.15 pag: 2 Fine
Visura n.: T33044/2026

Visura attuale sintetica per soggetto
Situazione degli atti informatizzati al 15/01/2026

Intestazione degli immobili indicati al n.1

N.	DATI ANAGRAFICI	CODICE FISCALE	DIRITTI E ONERI REALI
1	[REDACTED]	[REDACTED]	(1) Proprietà 1/1
DATI DERIVANTI DA	Atto del 13/12/2012 Pubblico ufficiale CIRIANNI FRANCESCO Sede AREZZO (AR) Repertorio n. 16735 - COMPRAVENDITA Nota presentata con Modello Unico n. 13655/1/2012 Reparto FI di AREZZO in atti dal 24/12/2012		

Totale Generale: m² 104 Rendita: Euro 201,31

Unità immobiliari n. 5

* Codice Fiscale Validato in Anagrafe Tributaria

Visura telematica






ELABORATO PLANIMETRICO

ING. GENNAIOLI ERMANNANO
VIA LARGO PORTA DEL PONTE N. 9, SANSEPOLCRO (AR)

ma planimetrica
n. 139/2025
a: 15/01/2026
ale schede: 1
Formato stampato in
Formato acquisizione: A(2)978(20) - Richiedente: Telemaco
Formato stampa richiesto: A(2)10x27) - Fattore di scala non utilizzabile

ELABORAZIONE PLANIMETRICO	Compilato da: Laurenti Romano	Inscritto all'albo: Genovesi	Prov. Arezzo	N. 609
Comune di Arezzo	Sezione: A	Foglio: 98	Particella: 360	Prerogative n. 2711/2012 del
Disposizione grafica del subalterno			Tipo Mappale n. dal	Scala 1 : 200

PIANIG. TERRA

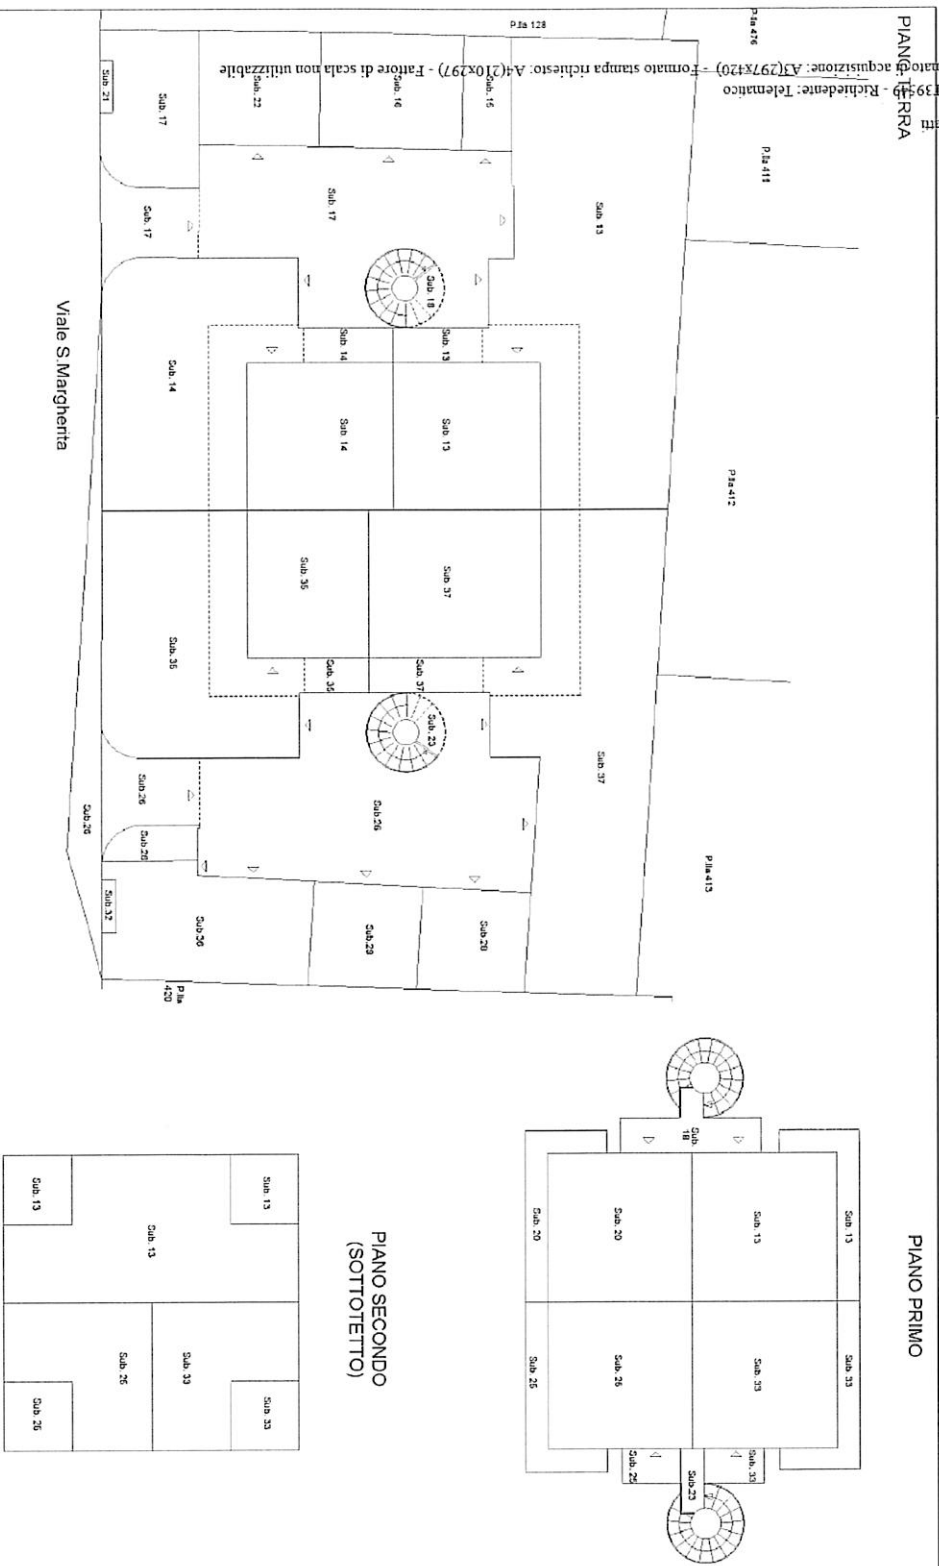

Elaborato Planimetrico - Catasto dei Fabbricati - Situazione al 15/01/2026 - Comune di AREZZO (CA390) - Sez. urbana A - Foglio 88 Particella 360

