

**Agenzia del Territorio  
CATASTO FABBRICATI  
Ufficio Provinciale di  
Milano**

Dichiarazione protocollo n. MI0432169 del 04/06/2010

Planimetria di u.i.u. in Comune di Renate

Via Papa Giovanni Xxiii

civ. 5

Identificativi Catastali:

Sezione:

Foglio: 2

Particella: 134

Subalterno: 28


Isritto all'albo:  
Ingegneri

Prov. Catania


Scheda n. 1

Scala 1:200

PIANO TERZO h=3.00 m

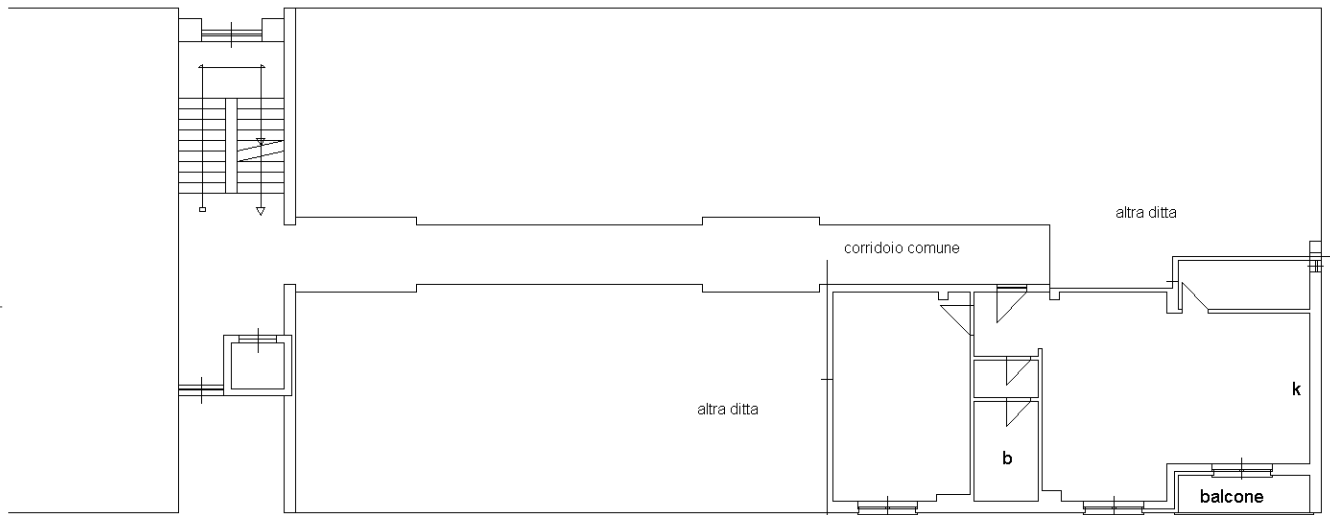

VIA PAPA GIOVANNI XXIII

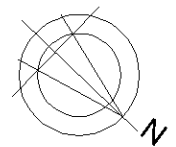

Catasto dei Fabbricati - Situazione al 18/11/2025 - Comune di RENATE(H233) - < Foglio 2 - Particella 134 - Subalterno 28 >  
VIA PAPA GIOVANNI XXIII n. 5 Piano 3

Ultima planimetria in atti

Data: 18/11/2025 - n. [REDACTED]

Totale schede: 1 - Formato di acquisizione: A4(210x297) - Formato stampa richiesto: A4(210x297)