

MODULARIO  
F. fig. rend. 497




MINISTERO DELLE FINANZE  
DIREZIONE GENERALE DEL CATASTO E DEI SS.TT.EE.  
**CATASTO EDILIZIO URBANO** (RDL 13-4-1939, n. 652)

MOD. BN (CEU)

LIRE  
**385**

Planimetria di u.i.u. in Comune di **CASTELGOMBERTO** via **G. VERDI** civ. ....

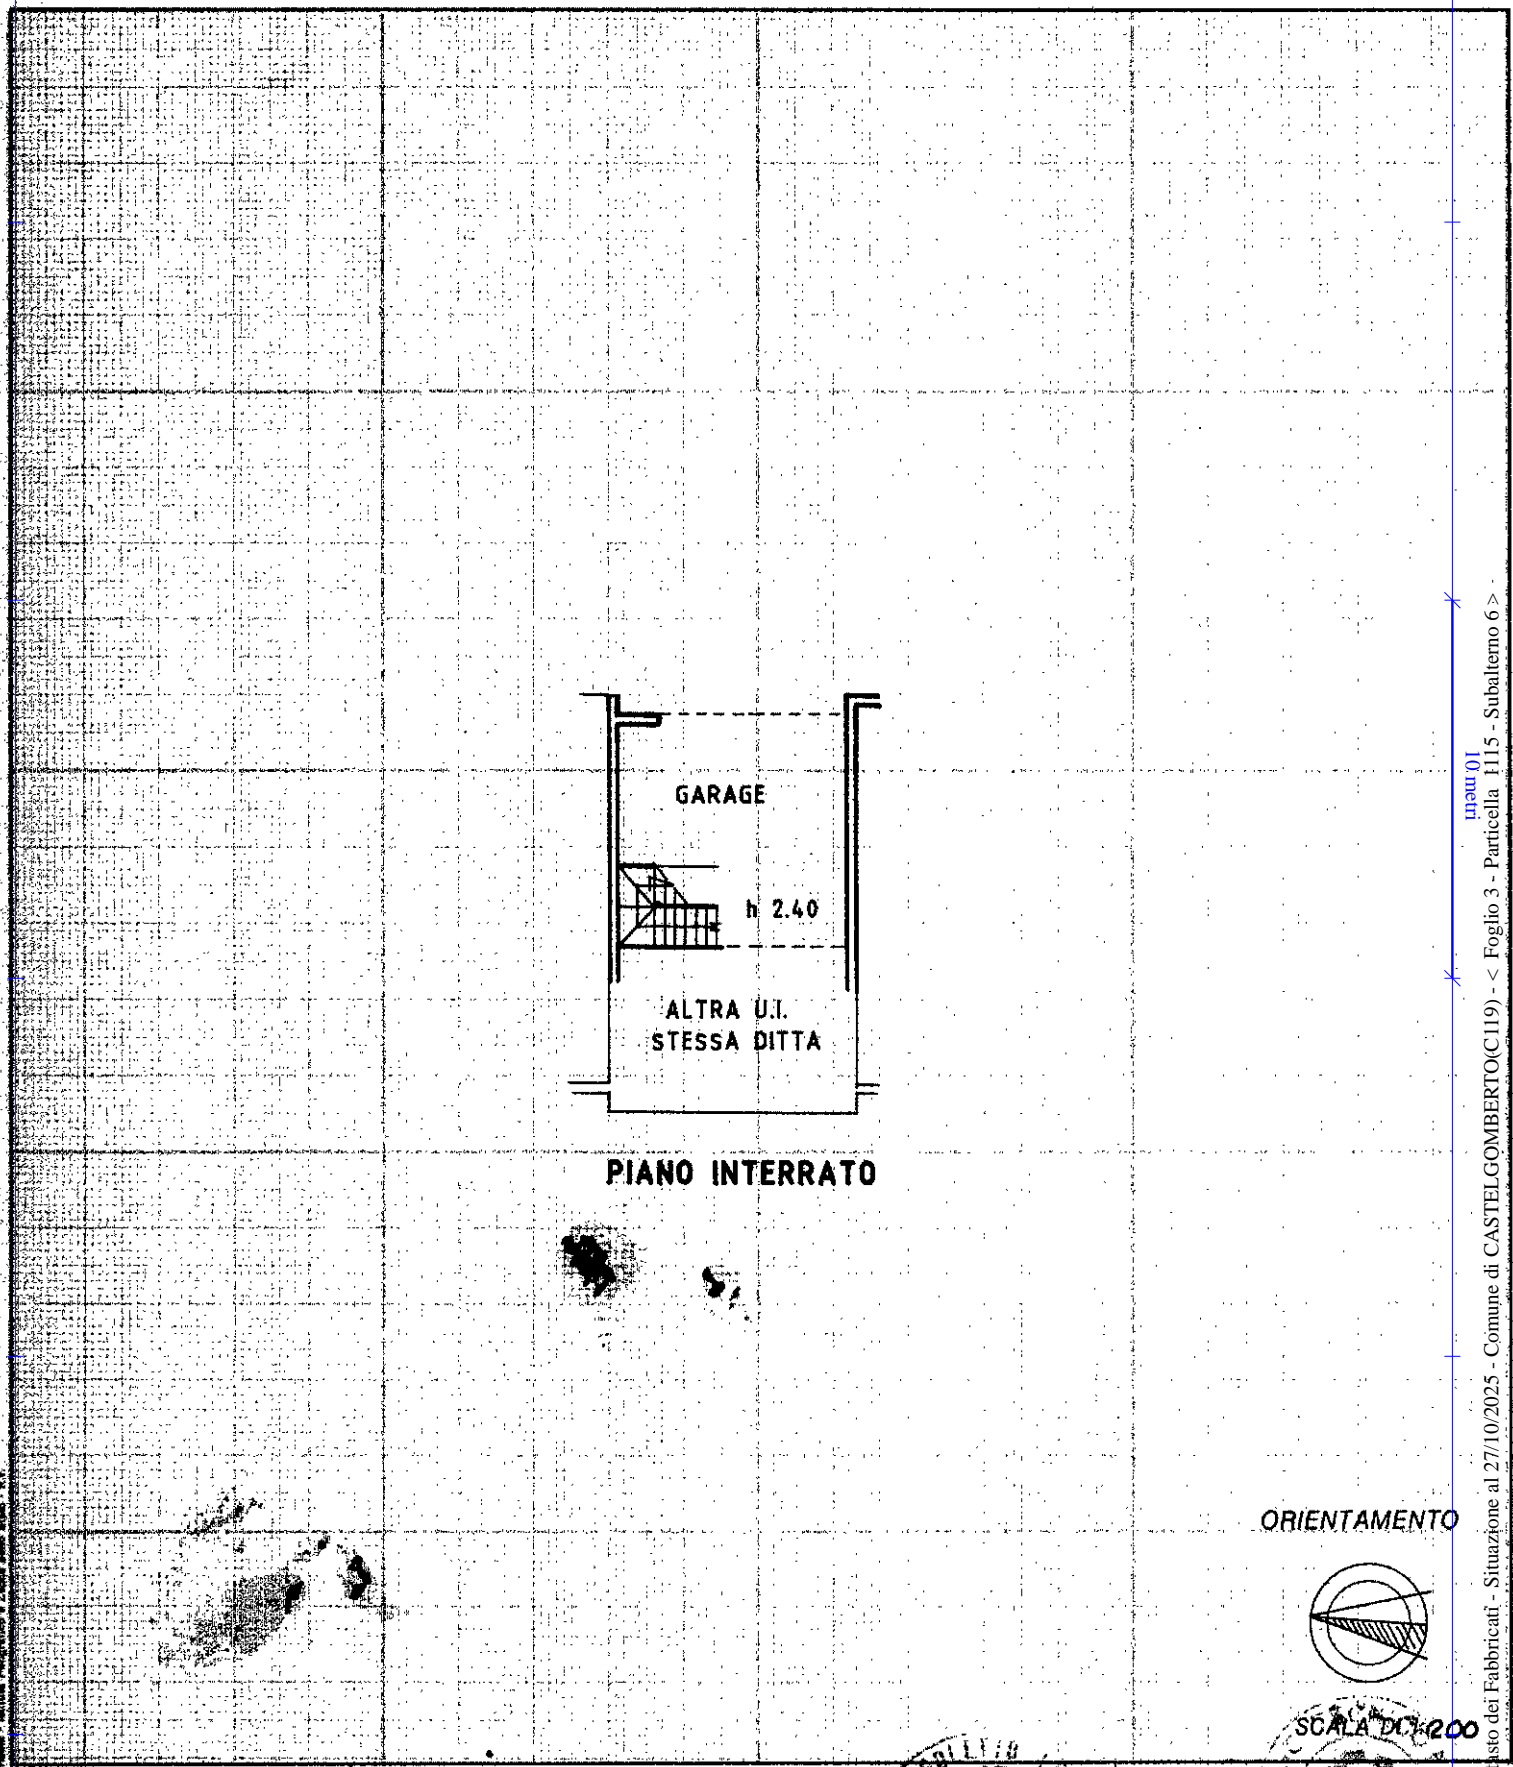



Dichiarazione di N.C.   
Denuncia di Variazione

Compilata dal **GEOM. GRIGOLETTO LEONIDA**  
(Titolo, cognome e nome)

RISERVATO ALL'UFFICIO

Data presentazione: 18/07/1996 - Data: 27/10/2025 - n. T17266 - Richiedente: BRNSMN74S08A703G

scritto all'albo dei **GEOMETRI**

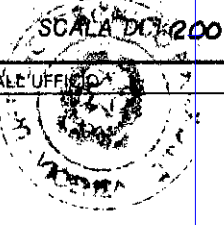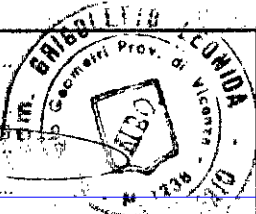

F. ....  
n. **1115** sub. **6**

della provincia di **VICENZA** n. **1238**  
data **17-07-96** Firma *[Signature]*

7658

18 07 1996

mapa.01  
Catasto dei Fabbricati - Situazione al 27/10/2025 - Comune di CASTELGOMBERTO(C119) - < Foglio 3 - Particella 1115 - Subaltemo 6 >  
VIA G. VERDI n. 12 Piano 51