

**Agenzia del Territorio
CATASTO FABBRICATI
Ufficio Provinciale di
Pavia**

Dichiarazione protocollo n. PV0153104 del 09/09/2004

Planimetria di u.i.u. in Comune di Candia Lomellina

Vicolo Massimo D'azeglio

civ. 8

Identificativi Catastali:

Sezione: A

Foglio: 15

Particella: 1290

Subalterno:

Compilata da:

Base' Luca

Iscritto all'albo:

Geometri


Prov. Pavia

N. 3663


Scheda n. 1

Scala 1:200

**PIANO TERRA
H 3.00**

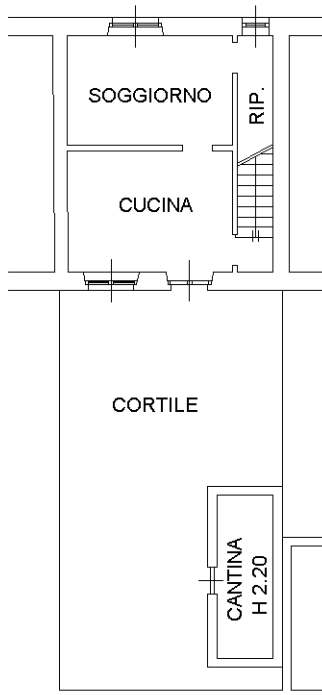

**PIANO PRIMO
H 2.80**

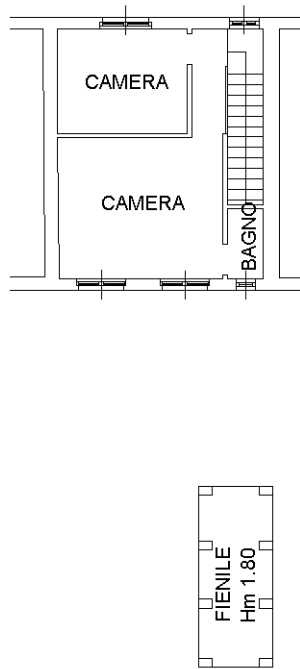

Ultima planimetria in atti

