

497



MINISTERO DELL'INTERNO
DIREZIONE GENERALE DEL CATASTO E DEI SISTEMI
CATASTO EDILIZIO URBANO (RDL 13-4-1939, n. 652)

MOD. BN ICEU


LIRE
385

Pianimetria di attuazione in Comune di **VIGEVANO**


via **SAN MARCO**

civ. **5**

scheda BG 4

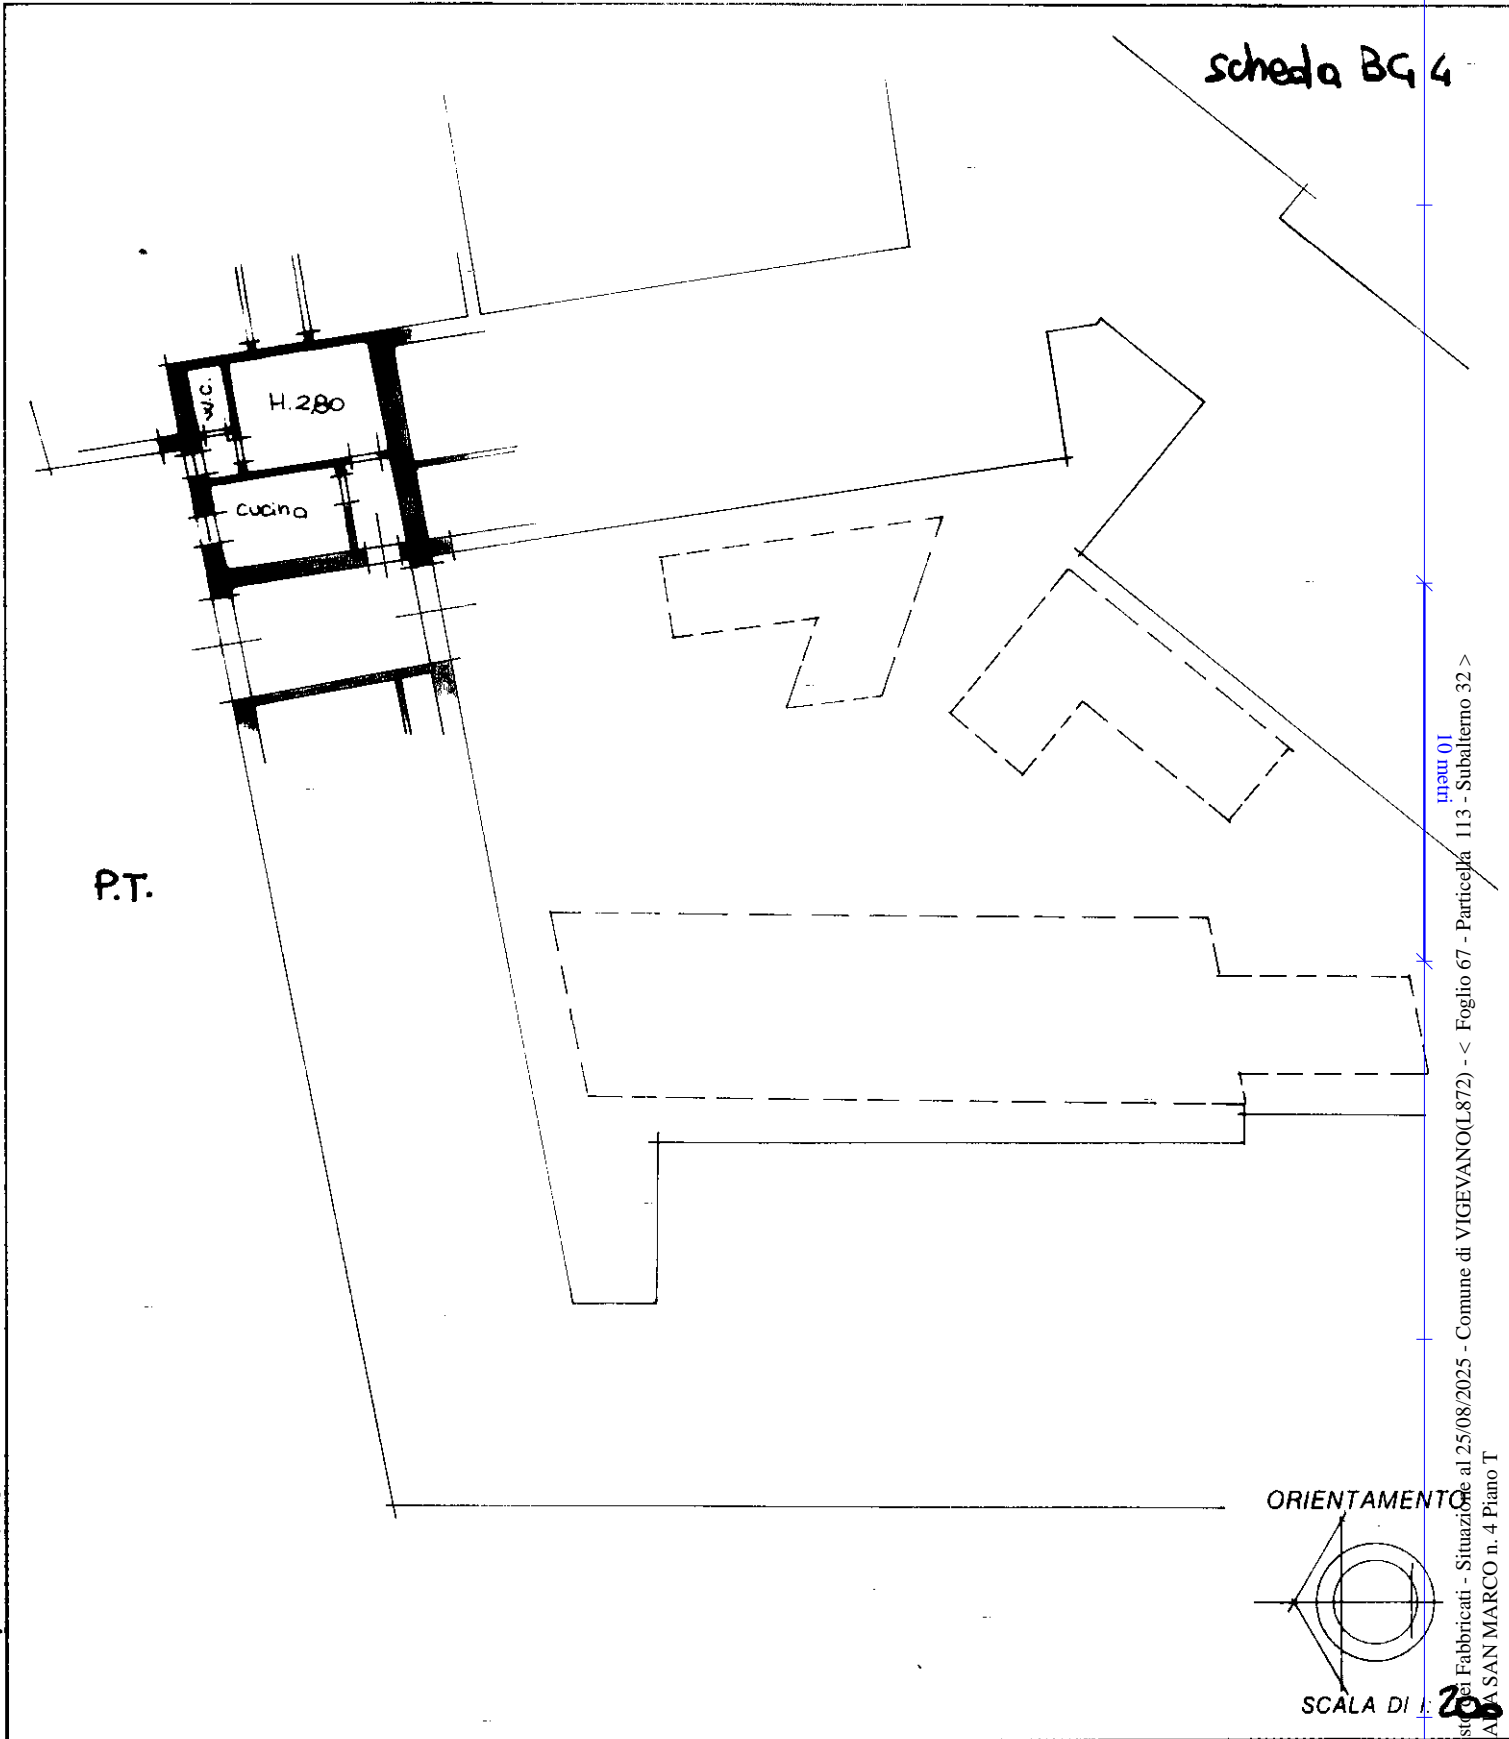

ORIENTAMENTO

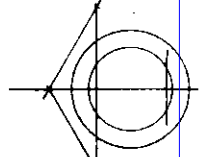

SCALA DI 1:200

invariato 01
Catasto dei Fabbricati - Situazione al 25/08/2025 - Comune di VIGEVANO(L.872) - < Foglio 67 - Particella 113 - Subalterno 32 >
STRADA SAN MARCO n. 4 Piano T

Decorazione di NC

Compiata da: **Geom. CARNEVALE MIRO ALBERTO**
(Titolo, cognome e nome)

RISERVATO ALL'UFFICIO

Ultima pianimetria in attuazione

385/94

Data presentazione: 20/06/1994 - Data: 25/08/2025 - n. T44985 - Richiedente: SPRMND54H43G388Z

Totale schede: 1 - Formato di acquisizione: A4(210x297) - Formato stampato richiesto: A4(210x297)
della provincia di **PAVIA** n. **2589**

67
113

sut **32**

data **16/5/94**

20 GIU. 1994