




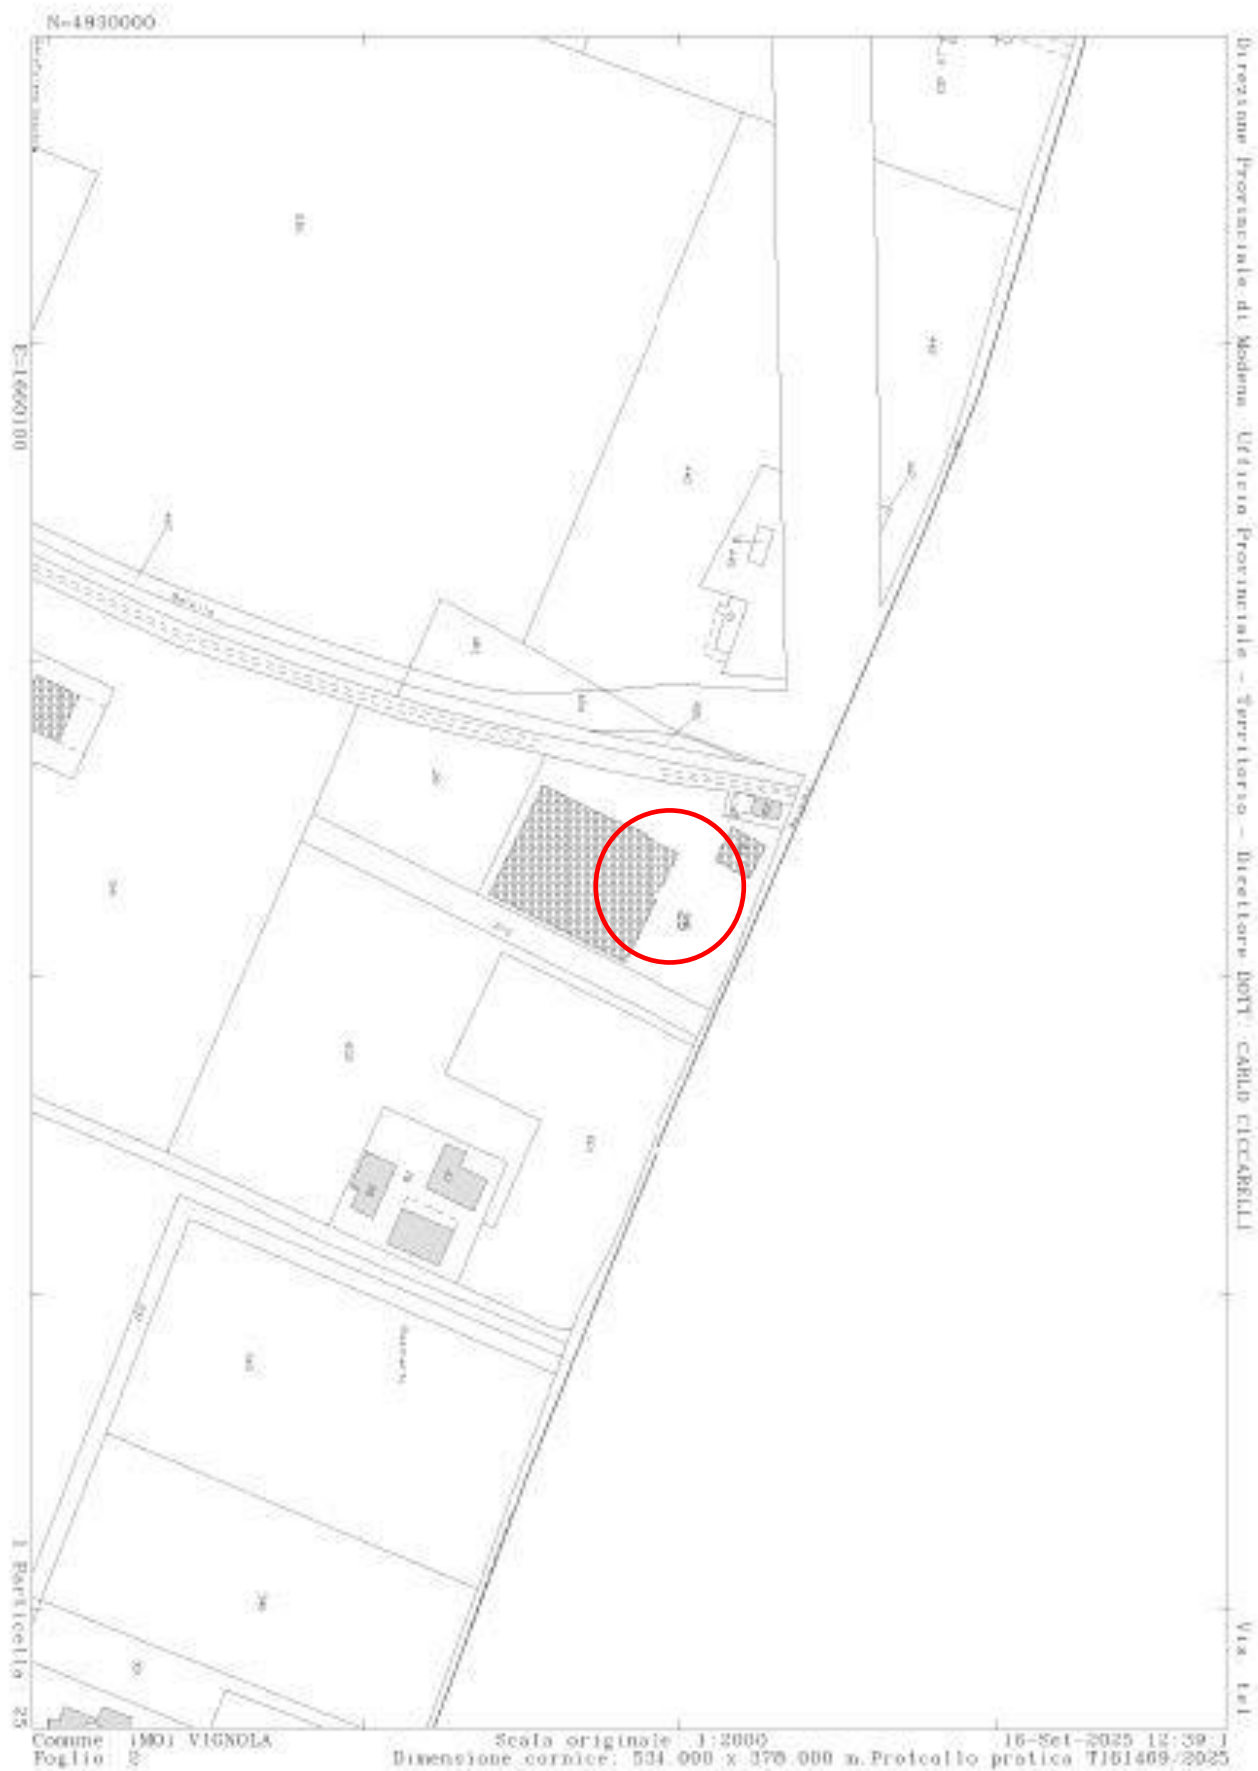


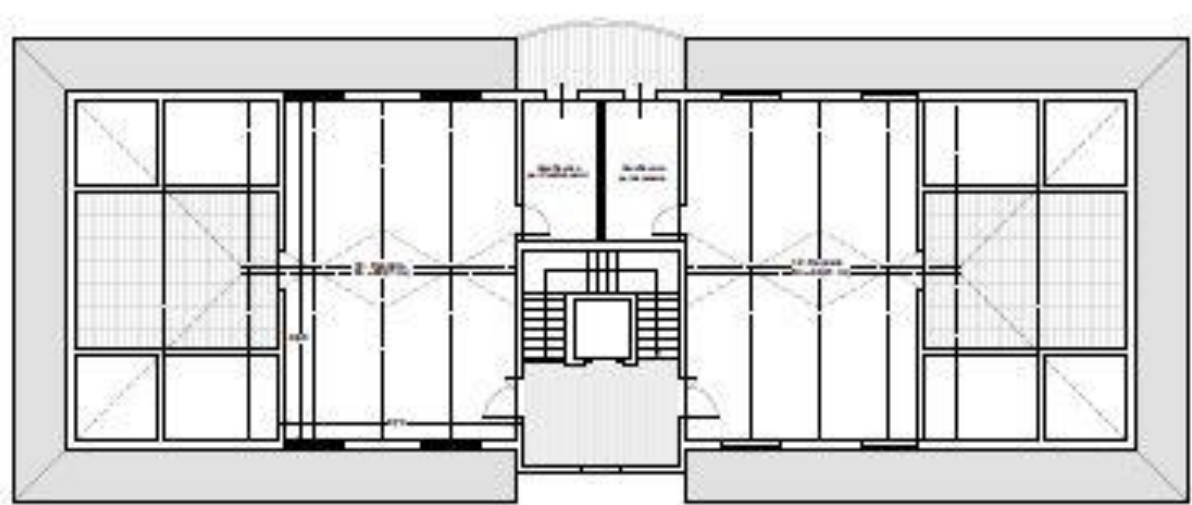

Pianta PIANO SOTTOTETTO

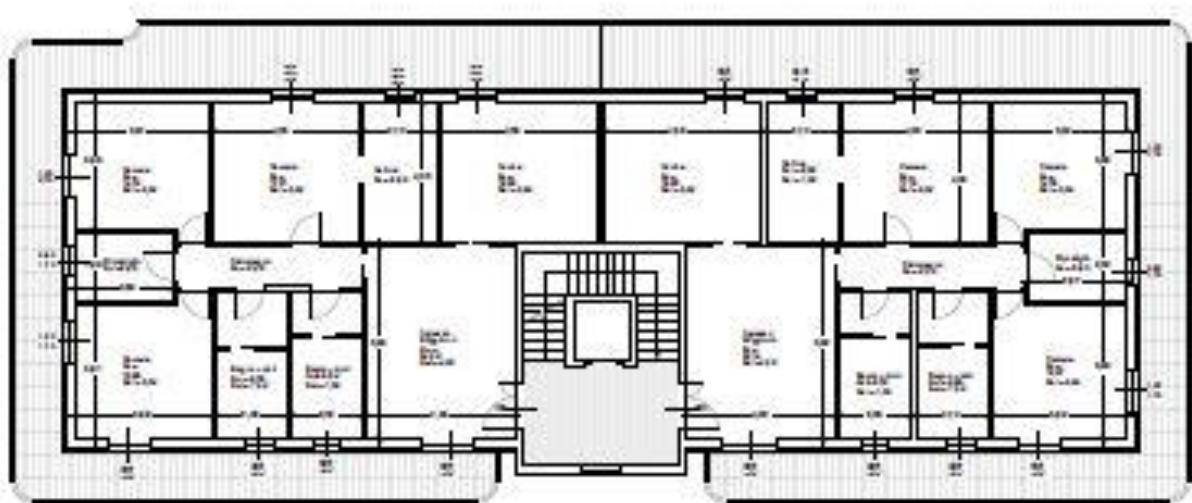

Pianta PIANO SECONDO

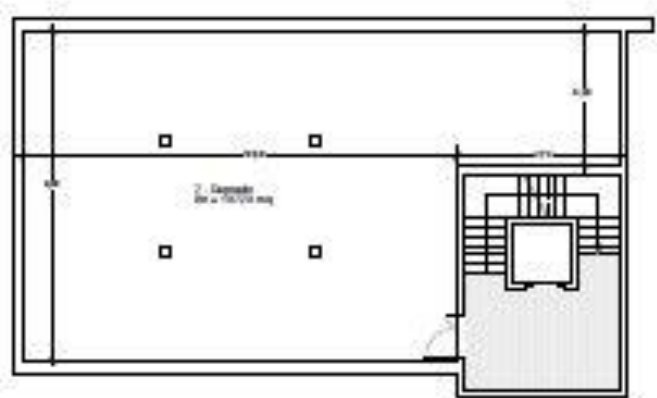

Pianta PIANO INTERRATO




# ELABORATO PLANIMETRICO

Data: 16/09/2025 - n. T163073 - Richiedente: Toleration

| ELABORATO PLANIMETRICO |                    |
|------------------------|--------------------|
| Compilato da:          | Quintavalli Flavio |
| Iscritto all'albo:     | Architetti         |
| Prov. Modena           | N. 402             |

Agenzia del Territorio  
**CATASTO FABBRICATI**  
Ufficio Provinciale di  
Modena

|                                      |                                        |
|--------------------------------------|----------------------------------------|
| Comune di Vignola                    | Protocollo n. M00126169 del 18/04/2007 |
| Sezione: Foglio: 2 Particella: 25    | Tipo Mappale n. del                    |
| Dimostrazione grafica dei subalterni |                                        |
| Scala 1 : 500                        |                                        |

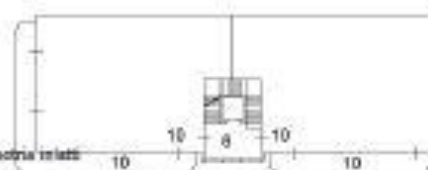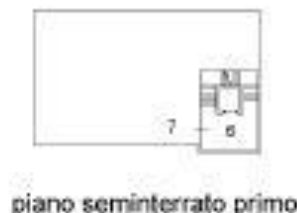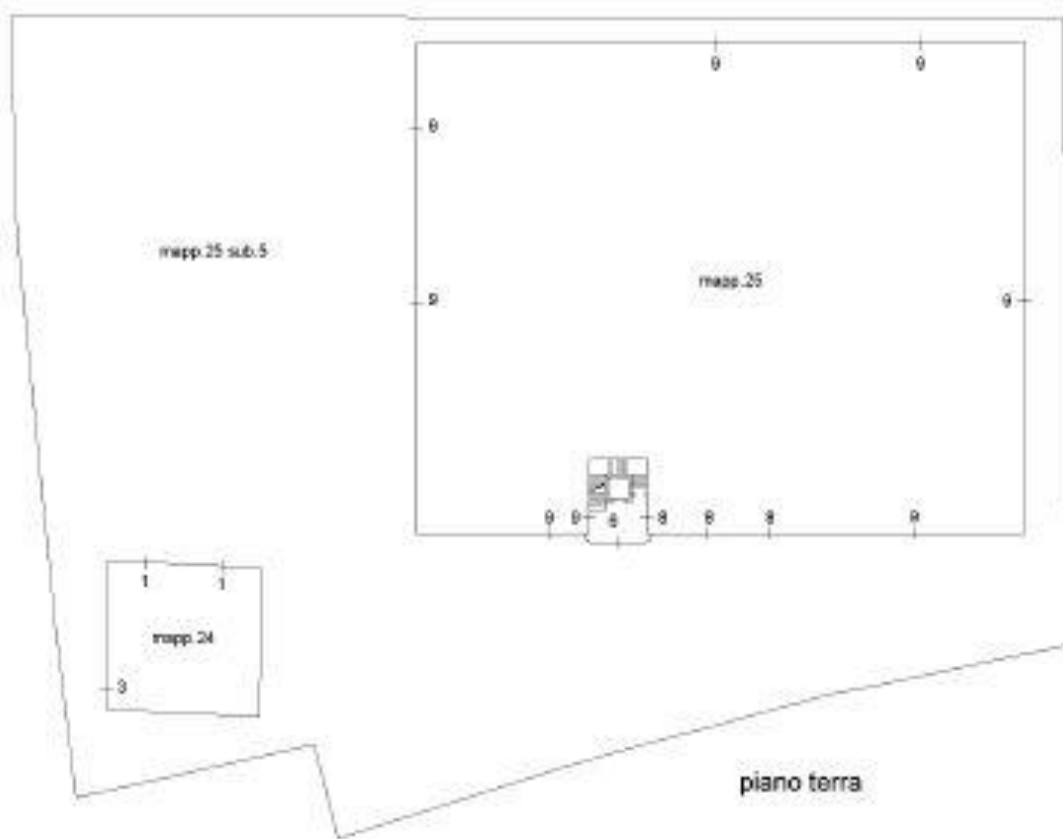

Ultima planimetria inatti

Data: 16/09/2025 - n. T163073 - Richiedente: Toleration

Totale schede: 1 - Formato di acquisizione: A4(210x297) - Formato stampa richiesto: A4(210x297) - Fattore di scala non utilizzabile

Elaborato Planimetrico - Catasto dei Fabbricati - Situazione al 16/09/2025 - Comune di VIGNOLA (L.885) - < Foglio 2 Particella 25 >