


distacco da altra proprietà

Ampliamento abusivo realizzato mediante la chiusura del terrazzo coperto

alloggio int. 5

Ampliamento abusivo realizzato mediante la demolizione della muratura perimetrale

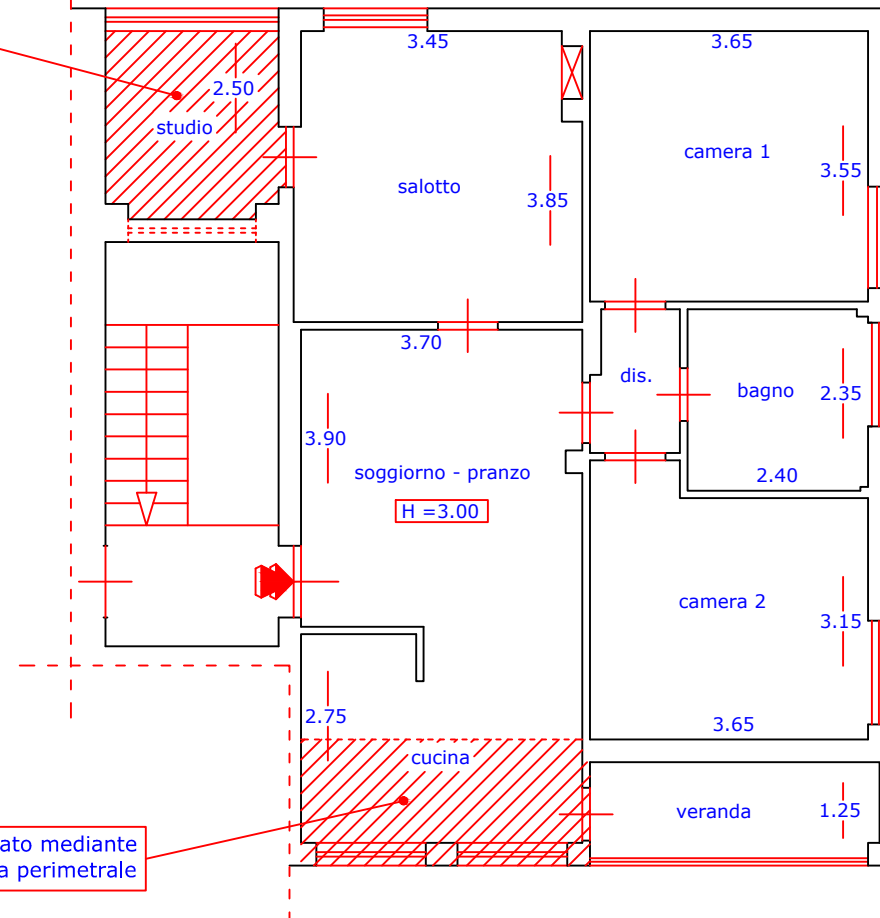

distacco da altro fabbricato

Via Tacito

**ESPERTO p. c. c. Andrea CASILLO**

**CREDITORE PROCEDENTE**

**CONSULENZA TECNICA d'UFFICIO**

**RILIEVO PLANIMETRICO  
DELL'IMMOBILE PIGNORATO**

**ALLOGGIO POSTO NEL  
COMUNE DI NAPOLI  
Via TACITO, 47, int. 6, PIANO SECONDO  
SEZ. CHI FG. 6 PART. 38 SUB. 12**

**PIANTA STATO DEI LUOGHI**

**RAPPORTO DI SCALA 1 : 100**

**MARZO 2026**

**AGGIORNAMENTO:**

