

**Agenzia del Territorio
CATASTO FABBRICATI
Ufficio Provinciale di
Trapani**

Dichiarazione protocollo n. TP0082960 del 20/06/2006

Planimetria di u.i.u. in Comune di Erice

Via C. San F.sco Di Paola

civ. 70/H

Identificativi Catastali:

Sezione:
Foglio: 156
Particella: 1343
Subalterno: 6



Compilata da:
Marino Antonino
Iscritto all'albo:
Architetti

Prov. Trapani

N. 401

Scheda n. 1

Scala 1:200

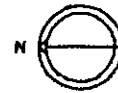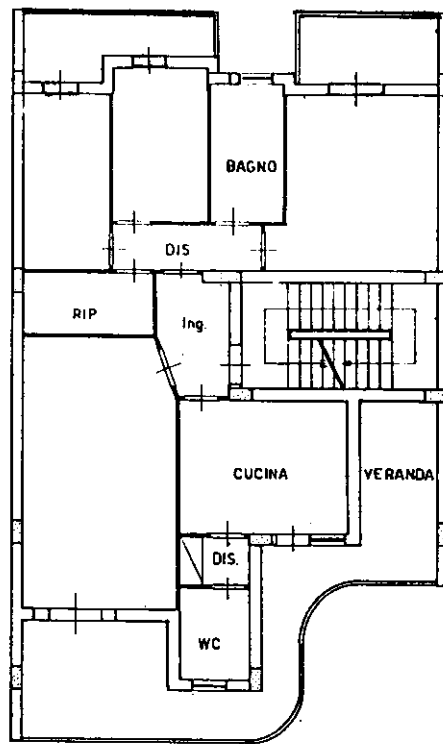

PIANO PIANO PRIMO
H. = m. 2,80

via C. S. Francesco di Paola

Catasto dei Fabbricati - Situazione al 16/09/2024 - Comune di ERICE(D423) - < Foglio 156 - Particella 1343 - Subalterno 6 >
VIA CONVENTO SAN FRANCESCO DI PAOLA n. 70/H Piano I

Ultima planimetria in atti