

**Agenzia delle Entrate  
CATASTO FABBRICATI  
Ufficio Provinciale di  
Messina**

Dichiarazione protocollo n. ME0087180 del 21/05/2025

Comune di Torregrotta

Via Ventuno Ottobre

civ. 243/B

Identificativi Catastali:

Sezione:

Foglio: 2

Particella: 1620

Subalterno: 20

Compilata da:

Triolo Francesco

Iscritto all'albo:

Ingegneri

Prov. Messina


N. 2003

Planimetria

Scheda n. 1

Scala 1:200

PIANO PRIMO

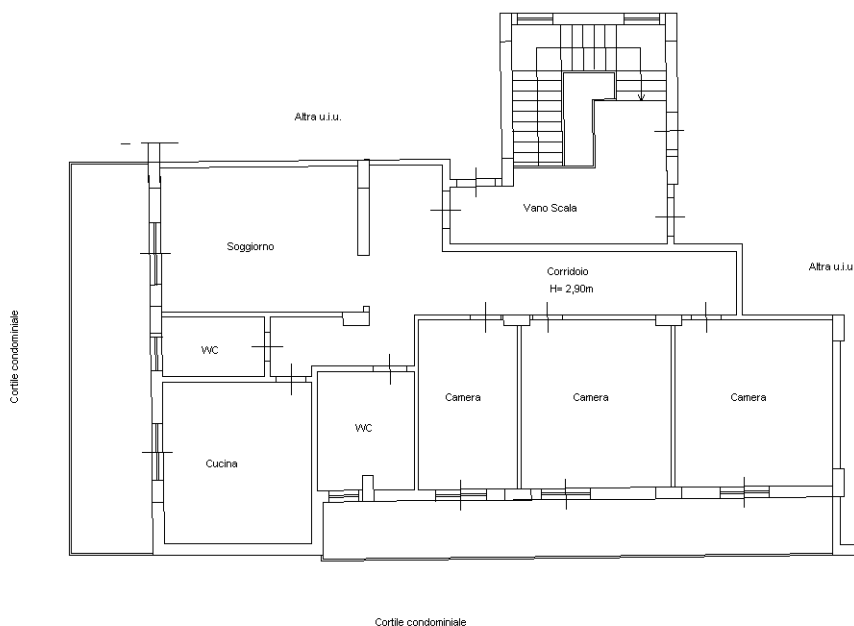

Ultima planimetria in atti

