

**Agenzia del Territorio  
CATASTO FABBRICATI  
Ufficio Provinciale di  
Trapani**

Dichiarazione protocollo n. TP0082960 del 20/06/2006

Planimetria di u.i.u. in Comune di Erice

Via C. San F.sco Di Paola

civ. 70/H

Identificativi Catastali:

Sezione:  
Foglio: 156  
Particella: 1343  
Subalterno: 7



Compilata da:  
Marino Antonino  
Iscritto all'albo:  
Architetti

Prov. Trapani

N. 401

Scheda n. 1

Scala 1:200

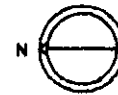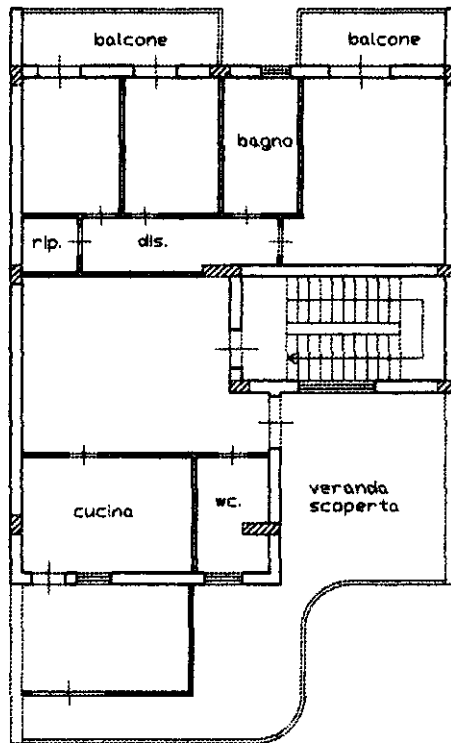

PIANO PIANO TERZO

H.= m. 2,70

via C. S. Francesco di Paola