

**Agenzia del Territorio
CATASTO FABBRICATI
Ufficio Provinciale di
Catania**

Dichiarazione protocollo n. CT0444124 del 09/10/2008

Planimetria di u.i.u. in Comune di Catania

Via San Giovanni Battista

civ. 94

Identificativi Catastali:

Sezione:

Foglio: 3

Particella: 722

Subalterno: 3

Compilata da:

La Rosa Giuseppe

Iscritto all'albo:


Geometri

Prov. Catania

N. 3470


Scheda n. 1

Scala 1:200

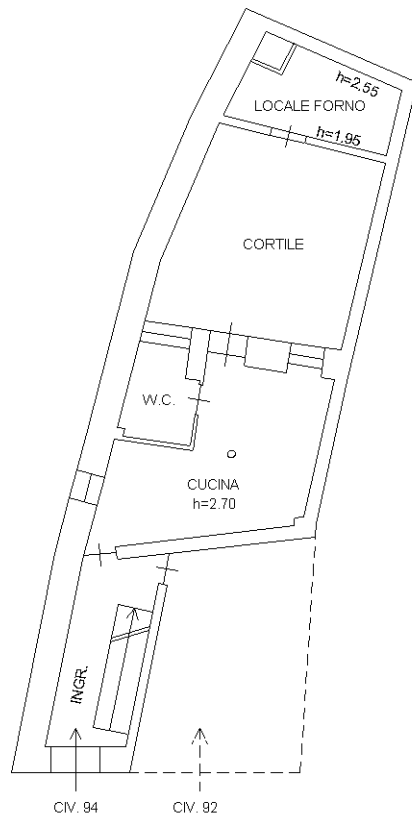


Via S. Giovanni Battista


PIANO TERRA

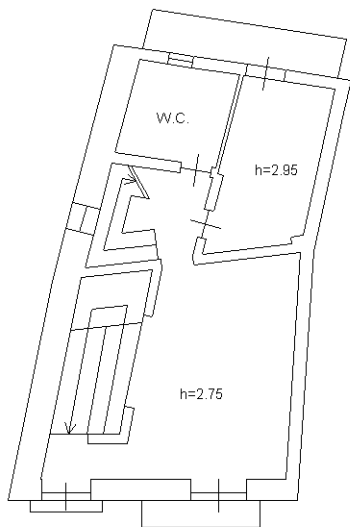

PIANO PRIMO

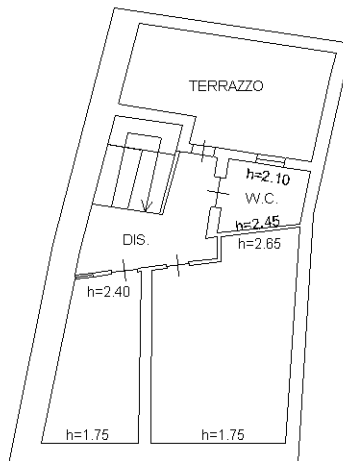

PIANO SECONDO

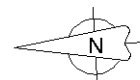

Ultima planimetria in atti