

**Agenzia del Territorio
CATASTO FABBRICATI
Ufficio Provinciale di
Catania**

Dichiarazione protocollo n. CT0444124 del 09/10/2008

Planimetria di u.i.u. in Comune di Catania

Via San Giovanni Battista

civ. 92

Identificativi Catastali:

Sezione:
Foglio: 3
Particella: 722
Subalterno: 4


Compilata da:
La Rosa Giuseppe
Iscritto all'albo:
Geometri

Prov. Catania

N. 3470


Scheda n. 1

Scala 1:200

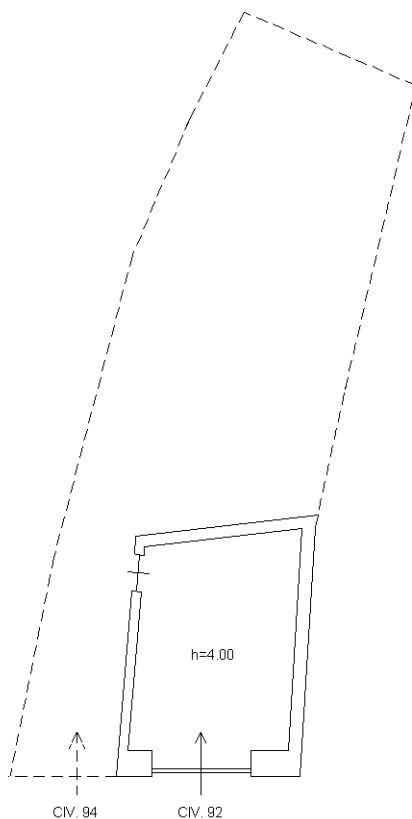

Via S. Giovanni Battista

PIANO TERRA

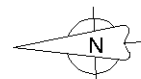

Ultima planimetria in atti

Data: 27/01/2026 - n. T54996 - Richiedente:

Totale schede: 1 - Formato di acquisizione: A4(210x297) - Formato stampa richiesto: A4(210x297)

Catasto dei Fabbricati - Situazione al 27/01/2026 - Comune di CATANIA(C351) - < Sez. urbana 002 - Foglio 3 - Particella 722 - Subalterno 4 >
VIA SAN GIOVANNI BATTISTA n. 92 Piano T