

**ELABORATO PLANIMETRICO**

Compilato da:  
Coppi Leonardo Fausto  
Iscritto all'albo:  
Geometri  
Prov. Prato N. 00048

**Agenzia delle Entrate  
CATASTO FABBRICATI  
Ufficio Provinciale di  
Prato**

Comune di Vernio


Protocollo n. PO0018901 del 14/04/2025

Sezione: Foglio: 42 Particella: 1798


Tipo Mappale n. del

Dimostrazione grafica dei subalterni


Scala 1 : 200

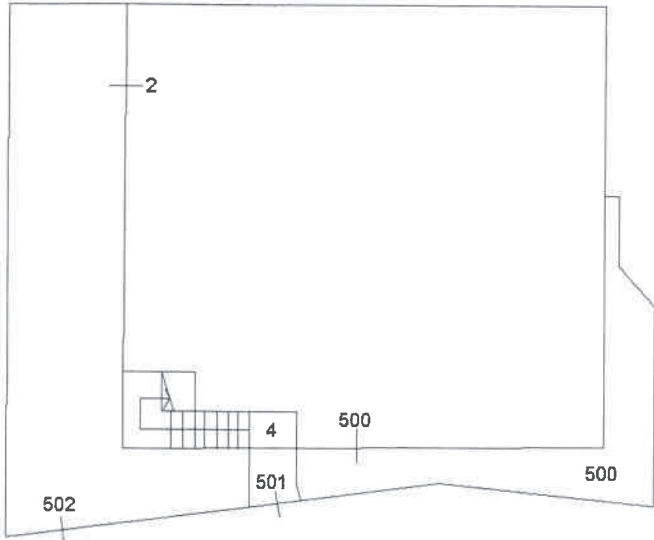

via POGGIOLE  
PIANO TERRA

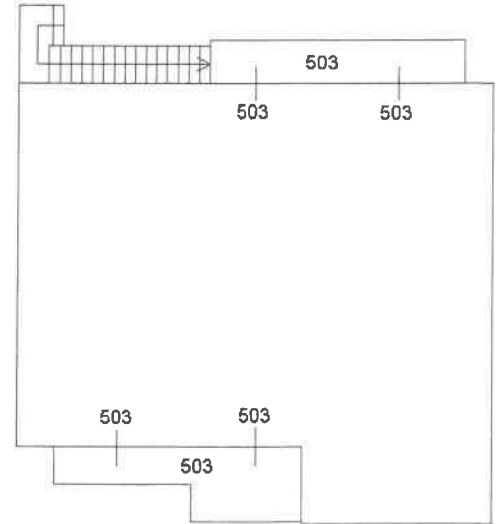

via POGGIOLE  
PIANO SECONDO

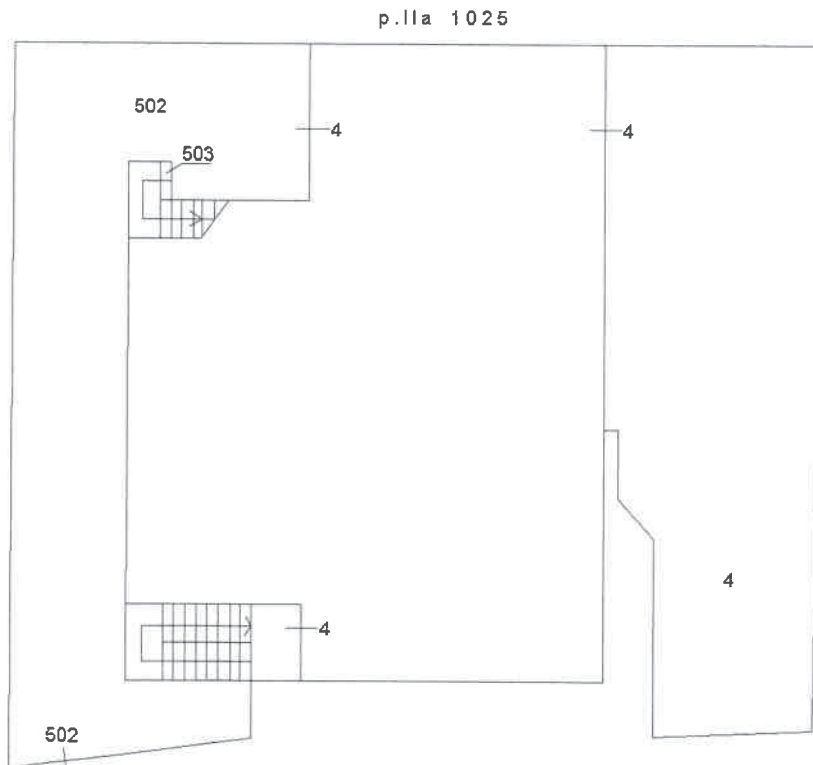

via POGGIOLE  
PIANO PRIMO



Ultima planimetria in atti

