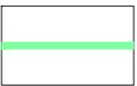
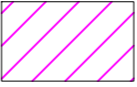

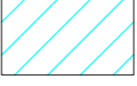
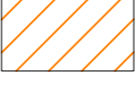
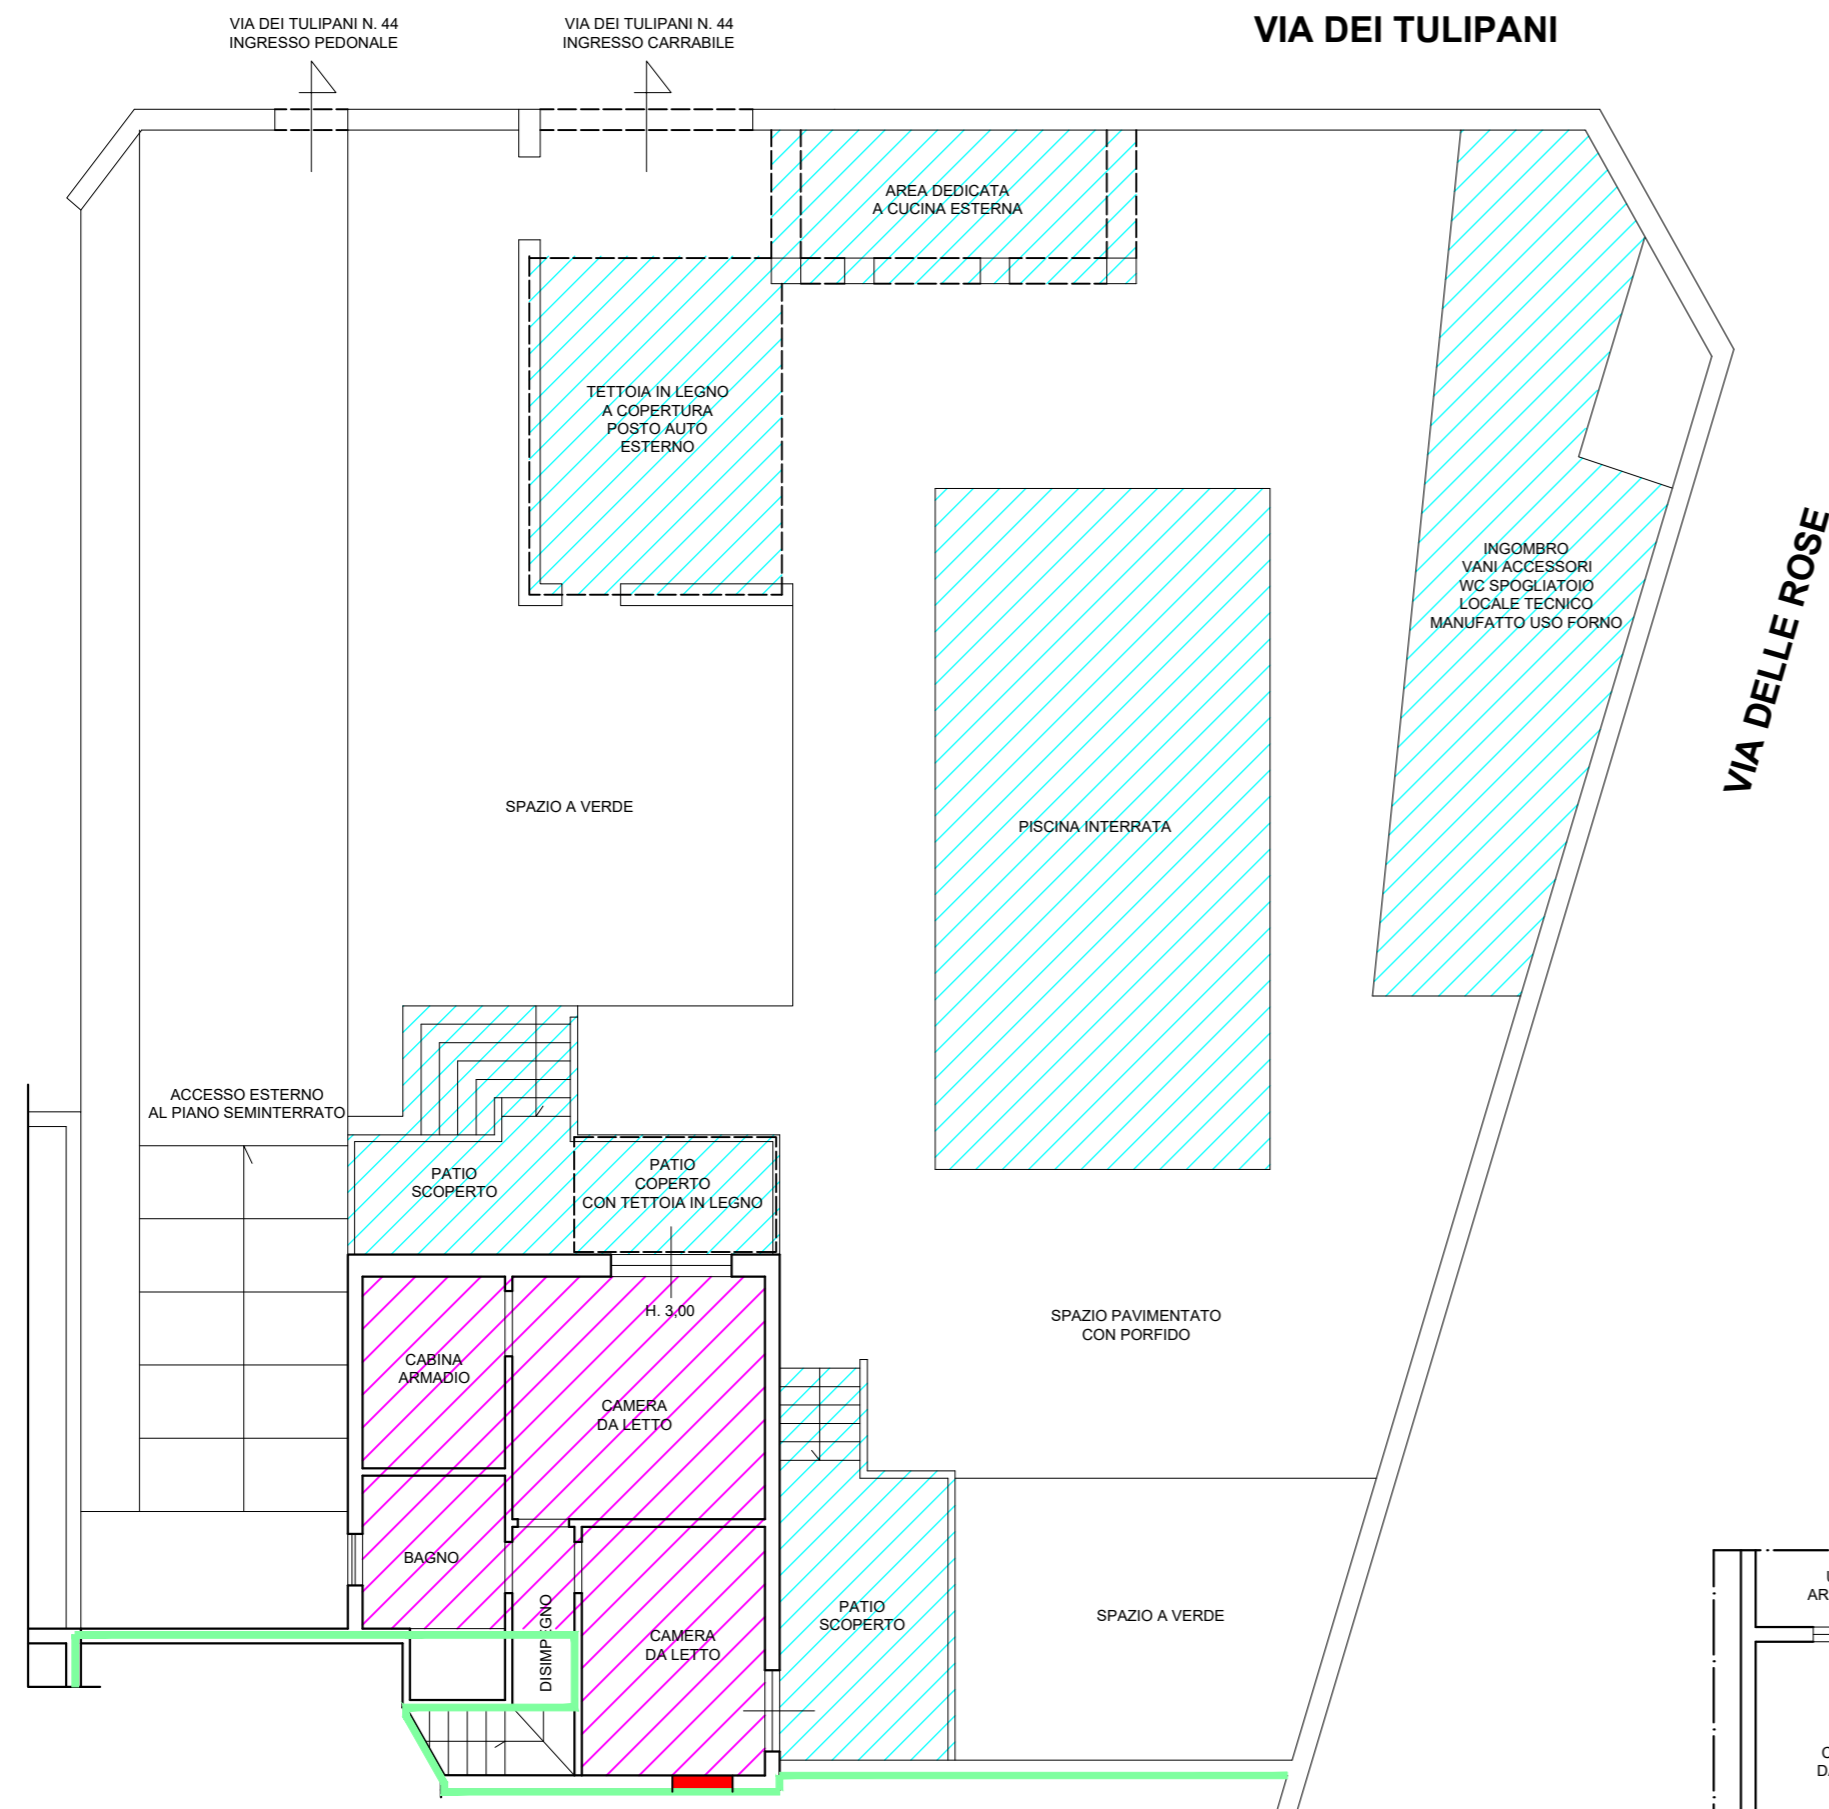
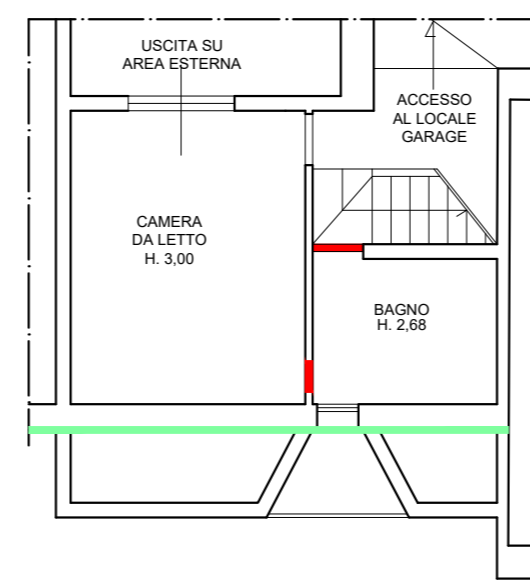


ANALISI DELLE DIFFORMITA' - CONFRONTO TRA LO STATO DEI LUOGHI ED IL TITOLO LEGITTIMANTE - L.E. 97/72

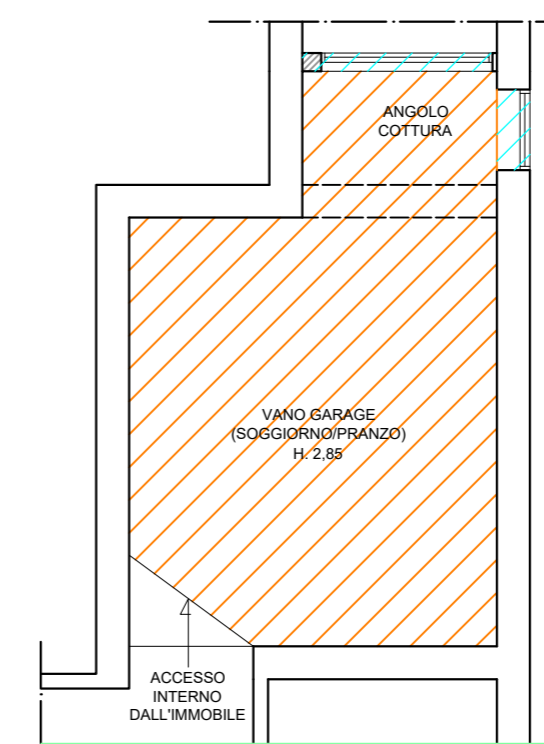
-  LINEA DI FRAZIONAMENTO PERIMETRO ATTUALE UNITA' IMMOBILIARI SUBB. 5 e 13
-  DIVERSA DISTRIBUZIONE DEGLI SPAZI INTERNI
-  APERTURE INTERNE ED ESTERNE NON CORRISPONDENTI
-  OPERE REALIZZATE IN TOTALE ASSENZA DI TITOLO EDILIZIO
-  AMBIENTE IMPIEGATO AD USO K/SOGGIORNO/PRANZO NON RISPONDENTE AI REQUISITI AI SENSI del D.M. 05.07.1975



BENE N. 1 VILLINO
IMMOBILE SITO IN VIA DEI TULIPANI N: 44 - INT.5 - PIANO TERRA (RIALZATO)
Foglio 56 - p.lla 452 - sub. 5



BENE N. 1 VILLINO
IMMOBILE SITO IN VIA DEI TULIPANI N: 44 - INT.5 - PIANO S1
Foglio 56 - p.lla 452 - sub. 5



BENE N. 2 GARAGE
IMMOBILE SITO IN VIA DEI TULIPANI N: 44 - INT.5 - PIANO S1
Foglio 56 - p.lla 452 - sub. 13