


TRIBUNALE DI LATINA
Sezione Civile
ATTO DI DIVISIONE GIUDIZIALE n. 893/2023

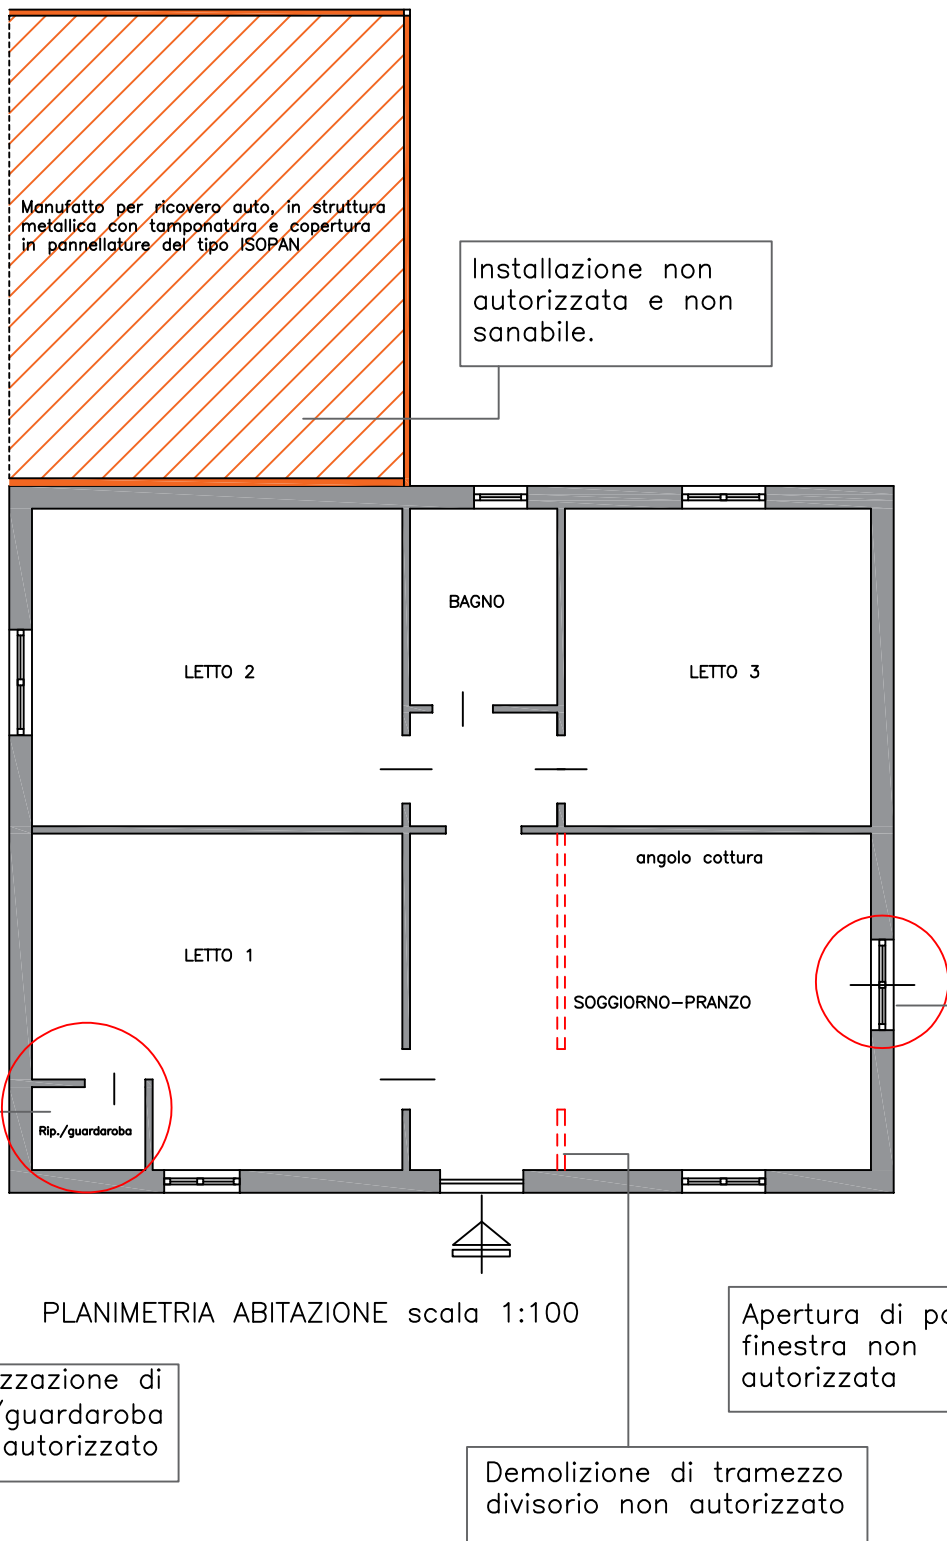

PRECISAZIONI: Le modifiche interne non autorizzate riscontrate nell'immobile, potranno essere regolarizzate con la presentazione presso il Comune di Sonnino (LT), di una pratica S.C.I.A. per modifica di prospetto e nuova distribuzione interna.

