



MINISTERO DELLE FINANZE
DIREZIONE GENERALE DEL CATASTO E DEI SERVIZI TECNICI ERARIALI

ACCERTAMENTO GENERALE DELLA PROPRIETA' IMMOBILIARE URBANA

(R. DECRETO LEGGE 13 APRILE 1939 - XVII N° 652)

Planimetria degli immobili urbani denunciati con la Scheda N° 22133252
Comune Sezze Casuarie Circo Casuarie Superiore
Via Roma N° 10
Si Segnare cognome, nome, paternita' del solo primo intestatario


ACCERTAMENTO GENERALE DELLA PROPRIETA' IMMOBILIARE URBANA

(R.D.L. 13 aprile 1939-XVII, n. 652)

COMUNE
di Sezze

Talloncino di riscontro
DELLA
SCHEDA NUMERO
22133252

AVVERTENZA: Il presente talloncino deve essere inclinato a cura del dichiarante sulla planimetria (rispetto alle unità immobiliari denunciate con la presente scheda) da presentare ai sensi dell'articolo 7 del R. D. L. aprile 1939-XVII, n. 652.

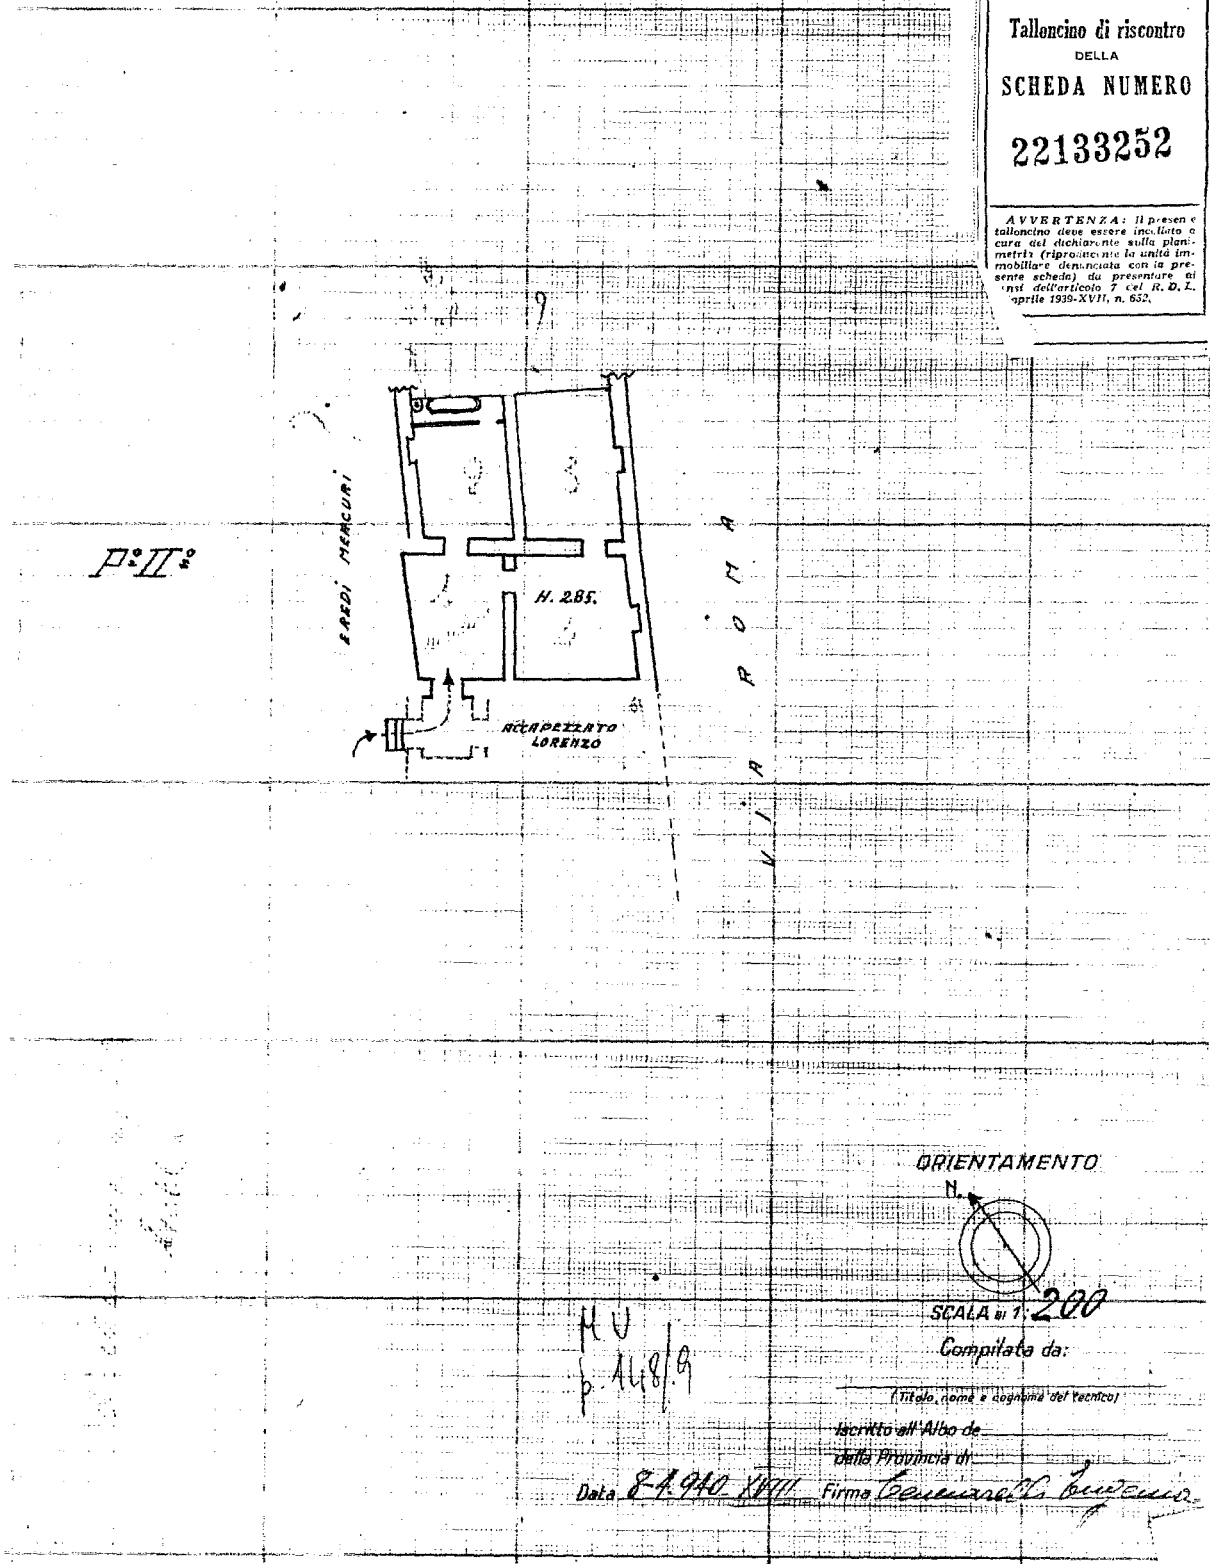

ORIENTAMENTO



SCALA di 1:200

Compilato da:

(Titolo, nome e cognome del tecnico)

iscritto all'Albo de

della Provincia di

Data 8-1-940 Firma Casuarie Superiore

Ultima planimetria in atti

