

MODULARIO  
Fig. rend. 487




MINISTERO DELLE FINANZE  
DIPARTIMENTO DEL TERRITORIO  
**CATASTO EDILIZIO URBANO** (RDL 13-4-1939, n. 652)

MOD. BN (CEU)

LIRE  
**500**

Planimetria di u.i.u. in Comune di CAPONAGO via DON VILLA civ. 1

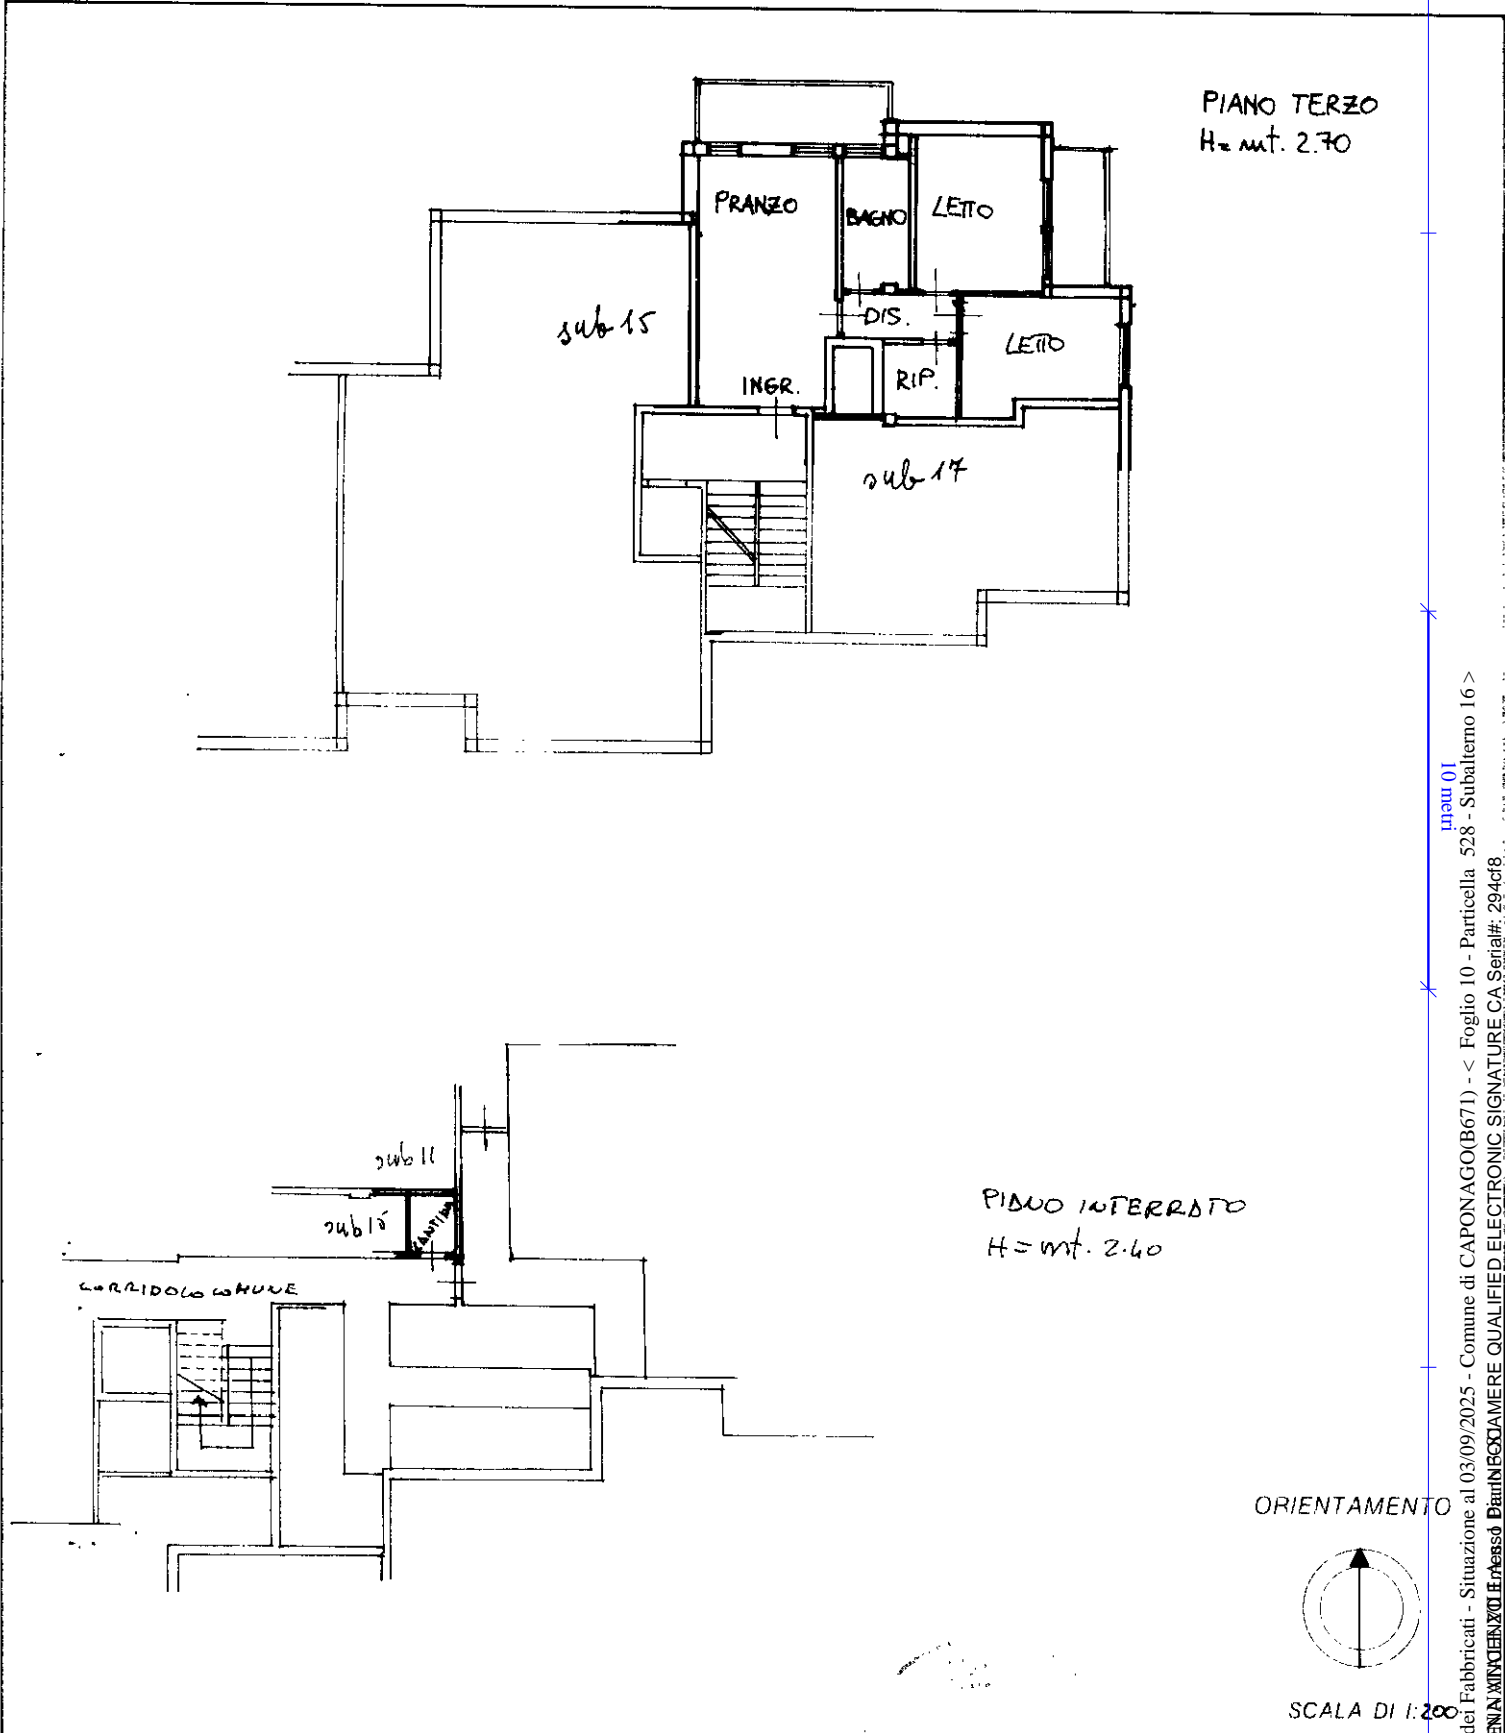

man 01  
 Catasto dei Fabbricati - Situazione al 03/09/2025 - Comune di CAPONAGO(B671) - < Foglio 10 - Particella 528 - Subalterno 16 >  
 Firmato DISTRIBUZIONE ELETTRONICA PRESSO BENTON & BOWLES QUALIFIED ELECTRONIC SIGNATURE CA Serial#: 294cf8

Dichiarazione di N.C.   
Denuncia di variazione

Compilata dal ARCH. RAZZINI CARLO  
(Titolo, cognome e nome)

RISERVATO ALL'UFFICIO

Ultima planimetria in atti  
Identificativi catastali  
Data presentazione: 28/05/1997 - Data: 03/09/2025 - n. T8197 - Richiedente: DSNVCN48P05F924Y  
Totale sch. 16 - Foglio 16 - Acquisizione: A4(210x297) - Formato stampa richiesto: A4(210x297)

Iscritto all'albo degli ARCHITETTI  
della provincia di MILANO  
data APRILE 97 Firma ARON

