

MODULARIO
F. rig. rend. 487



MINISTERO DELLE FINANZE

DIREZIONE GENERALE DEL CATASTO E DEI SS.TT.EE.

MOD. BN (CEU)



CATASTO EDILIZIO URBANO (RDL 13-4-1939, n. 652)

Planimetria di u.i.u. in Comune di ARLUNO via CASCINA MALPENSA civ. 12

PIANO SECONDO H. = 2.95

PASSAGGIO COMUNE MAPP. 164

PASSAGGIO COMUNE MAPP. 164

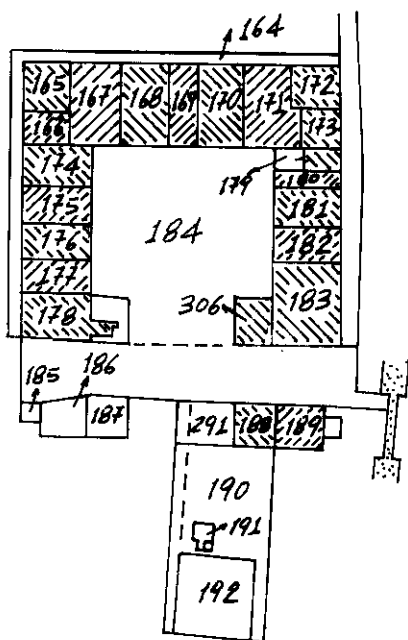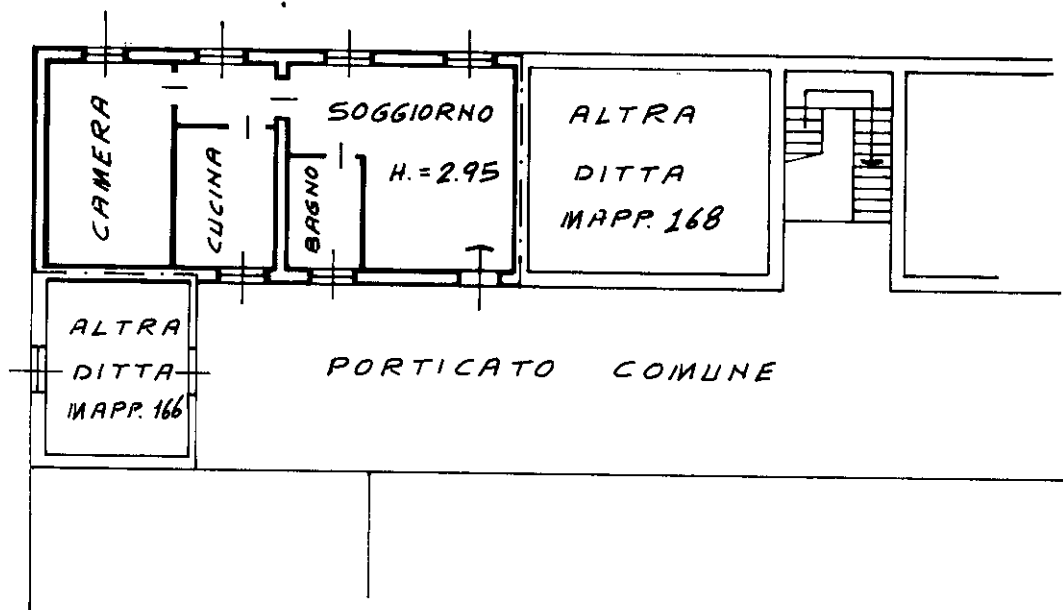

SVILUPPO

CASCINA MALPENSA

SCALA 1:1000

ORIENTAMENTO



SCALA DI 1:200

Dichiarazione di N.C. ☒
Denuncia di variazione ☐

Compilata dal Ing. BUSSOLI
(Titolo, cognome e nome)
RENATO

RISERVATO ALL'UFFICIO

Ultima planimetria in atti
Identificativi catastali

Data presentazione: 20/04/1994 - Data: 19/09/2023 - n. T294077 - Richiedente: BNZLRA76P42H264N
Totali schede: 1 - Formato di acquisizione: A4(210x297) - Formato stampa richiesto: A4(210x297)
data 18.04.1994 Firma Bussoli Renato