

**Agenzia del Territorio
CATASTO FABBRICATI
Ufficio Provinciale di
Pesaro**

Dichiarazione protocollo n. PS0246640 del 09/12/2004

Planimetria di u.i.u. in Comune di Saltara

Via Giovanni Verga

civ. SNC

Identificativi Catastali:

Sezione:
Foglio: 10
Particella: 831
Subalterno: 2


Compilata da:
Gori Alvaro
Iscritto all'albo:
Architetti

Prov. Pesaro


N. 65

Scheda n. 1

Scala 1:200

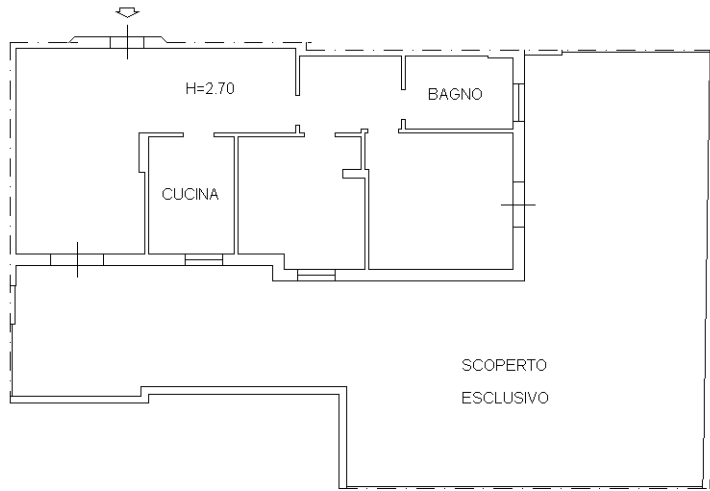

PIANO TERRA

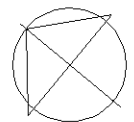

Ultima planimetria in atti

**Agenzia del Territorio
CATASTO FABBRICATI
Ufficio Provinciale di
Pesaro**

Dichiarazione protocollo n. PS0246640 del 09/12/2004

Planimetria di u.i.u. in Comune di Saltara

Via Giovanni Verga

civ. SNC

Identificativi Catastali:

Sezione:

Foglio: 10

Particella: 831

Subalterno: 13

Compilata da:

Gori Alvaro

Iscritto all'albo:


Architetti

Prov. Pesaro


N. 65

Scheda n. 1

Scala 1:200

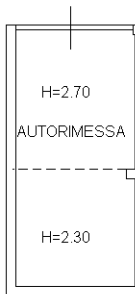

PIANO SOTTOSTRADA 1

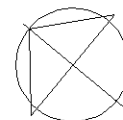

Ultima planimetria in atti