


Agenzia del Territorio
CATASTO FABBRICATI
Ufficio provinciale di Pesaro

ELABORATO PLANIMETRICO	Compilato da: Gori Alvaro	Iscritto all'albo: Architetti	Prov. Pesaro	N. 65
Comune di Saltara	Sezione:	Foglio: 10	Particella: 831	del
Dimostrazione grafica dei subalberi		Tipo Mappale n. 151629	del 15/09/2004	Scala 1 : 500

Ultima planimetria in atti

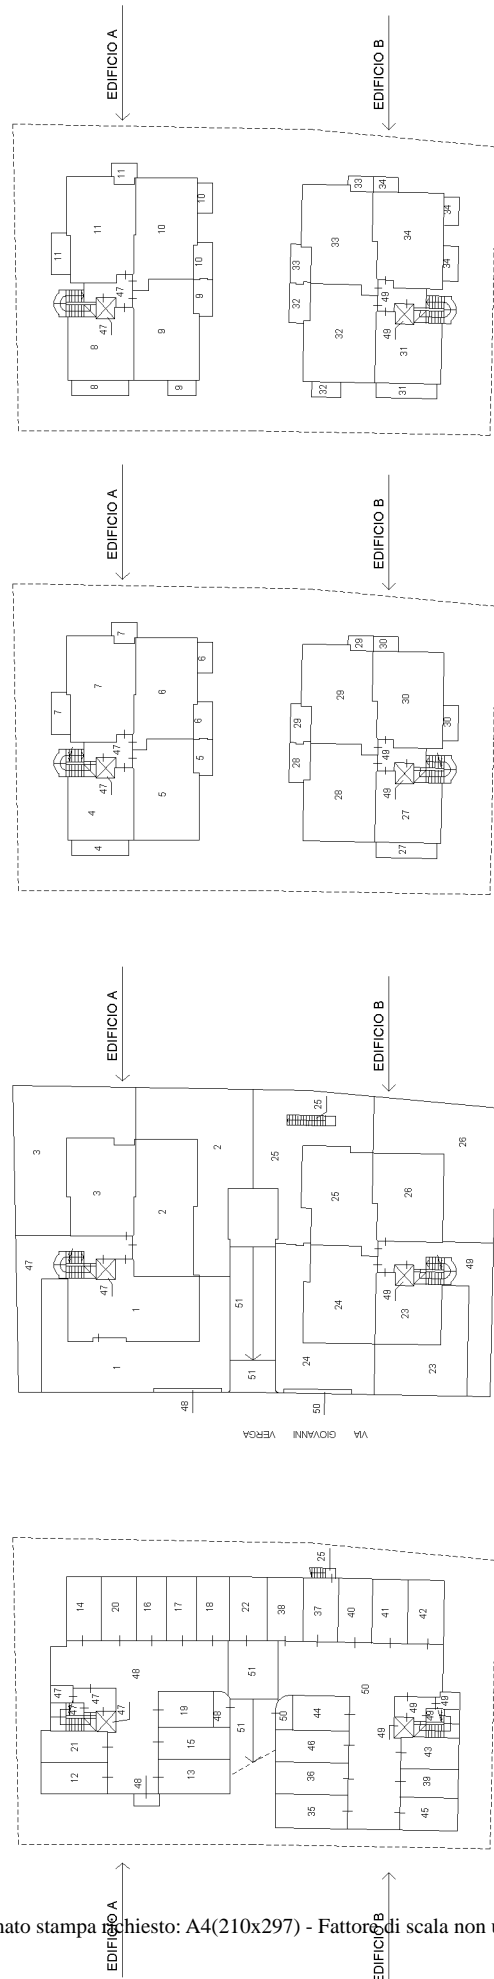

PIANO SOTTOSTRADA 1
PIANO TERRA
PIANO PRIMO
PIANO SECONDO



ACCERTAMENTO DELLA PROPRIETA' IMMOBILIARE URBANA ELENCO DEI SUBALTERNI ASSEGNATI

Comune COLLI AL METAURO	Sezione	Foglio 10	Particella 831	Tipo mappale 151629	del: 15/09/2004
----------------------------	---------	--------------	-------------------	------------------------	--------------------

Sub	UBICAZIONE via/piazza	n.civ	Piani	Scala	Int	DESCRIZIONE
1	VIA GIOVANNI VERGA	SNC	T			ABITAZIONE DI TIPO CIVILE CON SCOPERTO ESCLUSIVO
2	VIA GIOVANNI VERGA	SNC	T			ABITAZIONE DI TIPO CIVILE CON SCOPERTO ESCLUSIVO
3	VIA GIOVANNI VERGA	SNC	T			ABITAZIONE DI TIPO CIVILE CON SCOPERTO ESCLUSIVO
4	VIA GIOVANNI VERGA	SNC	1			ABITAZIONE DI TIPO CIVILE
5	VIA GIOVANNI VERGA	SNC	1			ABITAZIONE DI TIPO CIVILE
6	VIA GIOVANNI VERGA	SNC	1			ABITAZIONE DI TIPO CIVILE
7	VIA GIOVANNI VERGA	SNC	1			ABITAZIONE DI TIPO CIVILE
8	VIA GIOVANNI VERGA	SNC	2			ABITAZIONE DI TIPO CIVILE
9	VIA GIOVANNI VERGA	SNC	2			ABITAZIONE DI TIPO CIVILE
10	VIA GIOVANNI VERGA	SNC	2			ABITAZIONE DI TIPO CIVILE
11	VIA GIOVANNI VERGA	SNC	2			ABITAZIONE DI TIPO CIVILE
12	VIA GIOVANNI VERGA	SNC	S1			AUTORIMESSA
13	VIA GIOVANNI VERGA	SNC	S1			AUTORIMESSA
14	VIA GIOVANNI VERGA	SNC	S1			AUTORIMESSA
15	VIA GIOVANNI VERGA	SNC	S1			AUTORIMESSA
16	VIA GIOVANNI VERGA	SNC	S1			AUTORIMESSA
17	VIA GIOVANNI VERGA	SNC	S1			AUTORIMESSA
18	VIA GIOVANNI VERGA	SNC	S1			AUTORIMESSA
19	VIA GIOVANNI VERGA	SNC	S1			AUTORIMESSA
20	VIA GIOVANNI VERGA	SNC	S1			AUTORIMESSA
21	VIA GIOVANNI VERGA	SNC	S1			AUTORIMESSA
22	VIA GIOVANNI VERGA	SNC	S1			AUTORIMESSA
23	VIA GIOVANNI VERGA	SNC	T			ABITAZIONE DI TIPO CIVILE CON SCOPERTO ESCLUSIVO
24	VIA GIOVANNI VERGA	SNC	T			ABITAZIONE DI TIPO CIVILE CON SCOPERTO ESCLUSIVO
25	VIA GIOVANNI VERGA	SNC	T-S1			ABITAZIONE DI TIPO CIVILE CON SCOPERTO ESCLUSIVO
26	VIA GIOVANNI VERGA	SNC	T			ABITAZIONE DI TIPO CIVILE CON SCOPERTO ESCLUSIVO
27	VIA GIOVANNI VERGA	SNC	1			ABITAZIONE DI TIPO CIVILE
28	VIA GIOVANNI VERGA	SNC	1			ABITAZIONE DI TIPO CIVILE
29	VIA GIOVANNI VERGA	SNC	1			ABITAZIONE DI TIPO CIVILE
30	VIA GIOVANNI VERGA	SNC	1			ABITAZIONE DI TIPO CIVILE

31	VIA GIOVANNI VERGA	SNC	2			ABITAZIONE DI TIPO CIVILE
32	VIA GIOVANNI VERGA	SNC	2			ABITAZIONE DI TIPO CIVILE
33	VIA GIOVANNI VERGA	SNC	2			ABITAZIONE DI TIPO CIVILE
34	VIA GIOVANNI VERGA	SNC	2			ABITAZIONE DI TIPO CIVILE
35	VIA GIOVANNI VERGA	SNC	S1			AUTORIMESSA
36	VIA GIOVANNI VERGA	SNC	S1			AUTORIMESSA
37	VIA GIOVANNI VERGA	SNC	S1			AUTORIMESSA
38	VIA GIOVANNI VERGA	SNC	S1			AUTORIMESSA
39	VIA GIOVANNI VERGA	SNC	S1			AUTORIMESSA
40	VIA GIOVANNI VERGA	SNC	S1			AUTORIMESSA
41	VIA GIOVANNI VERGA	SNC	S1			AUTORIMESSA
42	VIA GIOVANNI VERGA	SNC	S1			AUTORIMESSA
43	VIA GIOVANNI VERGA	SNC	S1			AUTORIMESSA
44	VIA GIOVANNI VERGA	SNC	S1			AUTORIMESSA
45	VIA GIOVANNI VERGA	SNC	S1			AUTORIMESSA
46	VIA GIOVANNI VERGA	SNC	S1			AUTORIMESSA
47	VIA GIOVANNI VERGA		S1-T - 1-2			BENE COMUNE NON CENSIBILE AI SUB. 1-2-3-4-5-6-7-8-9-10-11 (VANO SCALA, ASCENSORE, CAMMINAMENTO, LOCALE MACCHINE, LOCALE CONTATORI)
48	VIA GIOVANNI VERGA		S1-T			BENE COMUNE NON CENSIBILE AI SUB. 1-2-3-4-5-6-7-8-9-10-11-12-13-14-15-16--17-18-19-20-21-22 (CORSIA DI DISTRIBUZIONE, NICCHIA CONTATORI, BOCCA DI LUPO, LOCALE AUTOCLAVE)
49	VIA GIOVANNI VERGA		S1-T - 1-2			BENE COMUNE NON CENSIBILE AI SUB. 23-24-25-26-27-28-29-30-31-32-33-34 (VANO SCALA, ASCENSORE, CAMMINAMENTO, LOCALE MACCHINE, LOCALE CONTATORI)
50	VIA GIOVANNI VERGA		S1-T			BENE COMUNE NON CENSIBILE AI SUB. 23-24-25-26-27-28-29-30-31-32-33-34-35-36-37-38-39-40-41-42-43-44-45-46 (CORSIA DI DISTRIBUZIONE, NICCHIA CONTATORI, LOCALE AUTOCLAVE)
51	VIA GIOVANNI VERGA		S1-T			BENE COMUNE NON CENSIBILE AI SUB. 1-2-3-4-5-6-7-8-9-10-11-12-13-14-15-16--17-18-19-20-21-22-23-24-25-26-27-28-29-30-31-32-33-34-35-36-37-38-39-40-41--42-43-44-45-46 (SCIVOLO)