


Mod. A (Univ. Catasto Edilizia Urbana)
 Lire 30
 MINISTERO DELLE FINANZE
 DIREZIONE GENERALE DEL CATASTO E DEI SERVIZI TECNICI ERARIALI
NUOVO CATASTO EDILIZIO URBANO
(D. DECRETI-L. 11 APRILE 1968, N. 451)
 Planimetria dell'immobile situato nel Comune di Brugherio Via U. I.
 Ditta Univ. S. S.
 Allegata alla dichiarazione presentata all'Ufficio Tecnico Erariale di Brugherio

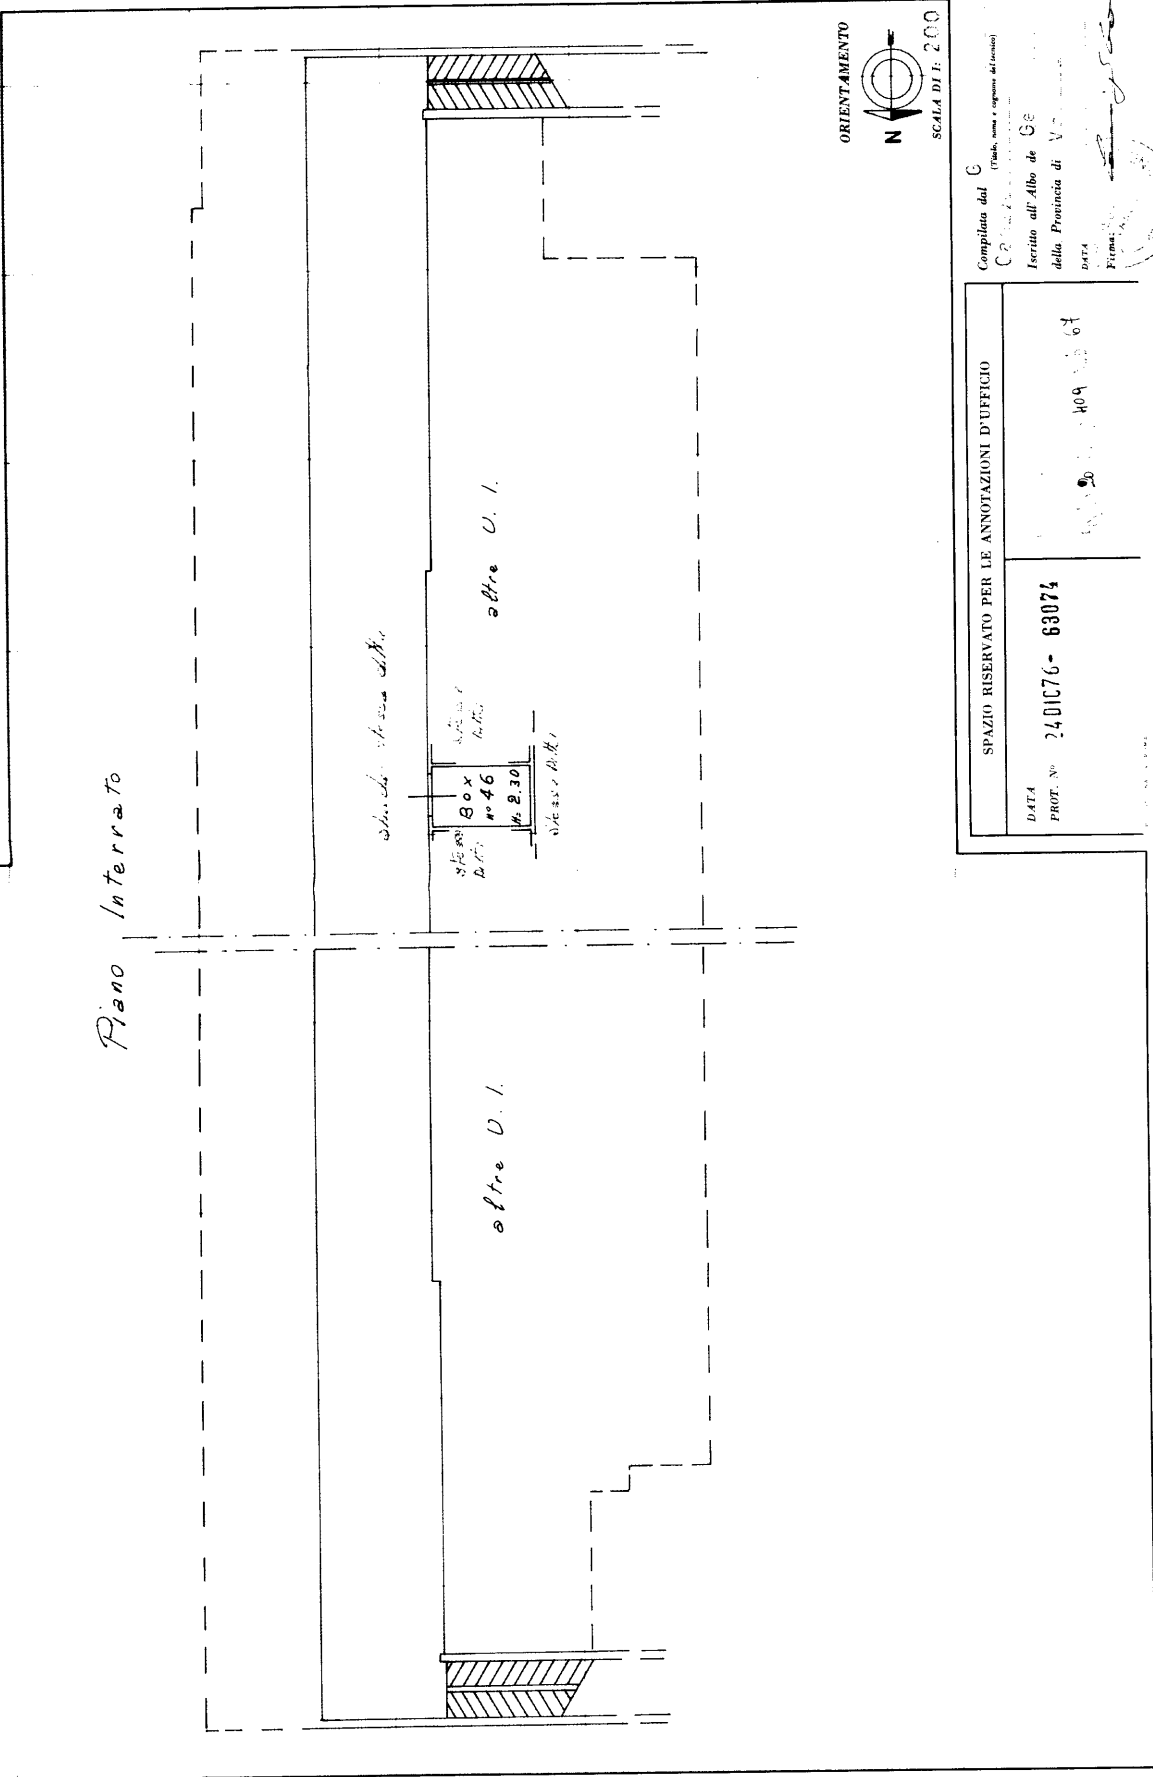

ORIENTAMENTO
 N
 SCALA DI 1: 200

Completata dal C. C. (Titolo, data e cognome del tecnico)
 Iscritto all'Albo de GE
 della Provincia di VA
 DATA 20/10/67
 Firma: [Signature]

SPAZIO RISERVATO PER LE ANNOTAZIONI D'UFFICIO

DATA 20/10/67
 PROT. N. 240176-63074

Ultima planimetria in atti