


Agenzia delle Entrate
CATASTO FABBRICATI
Ufficio Provinciale di
Perugia


Dichiarazione protocollo n. _____ del _____	
Comune di Perugia	
Via Delle Ghiande _____ civ. SNC	
Identificativi Catastali:	Compilata da: Serafini Giovanni
Sezione:	Iscritto all'albo: Architetti
Foglio: 194	
Particella: 45	
Subalterno: 8	Prov. Perugia N. 00477

Planimetria	
Scheda n. 1	Scala 1:200

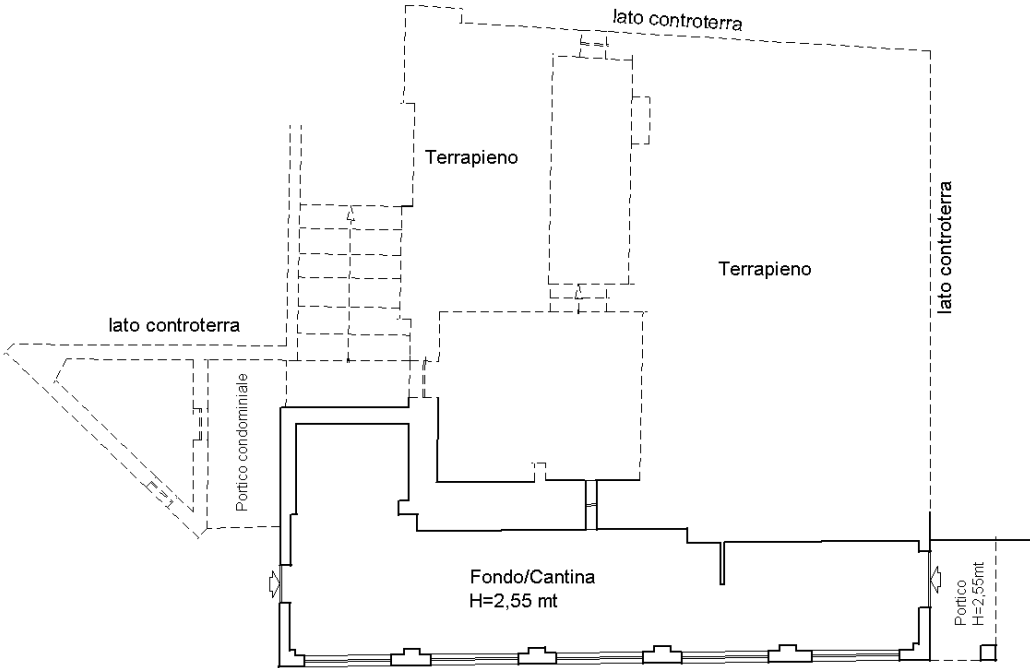

Piano Primo Sottostrada




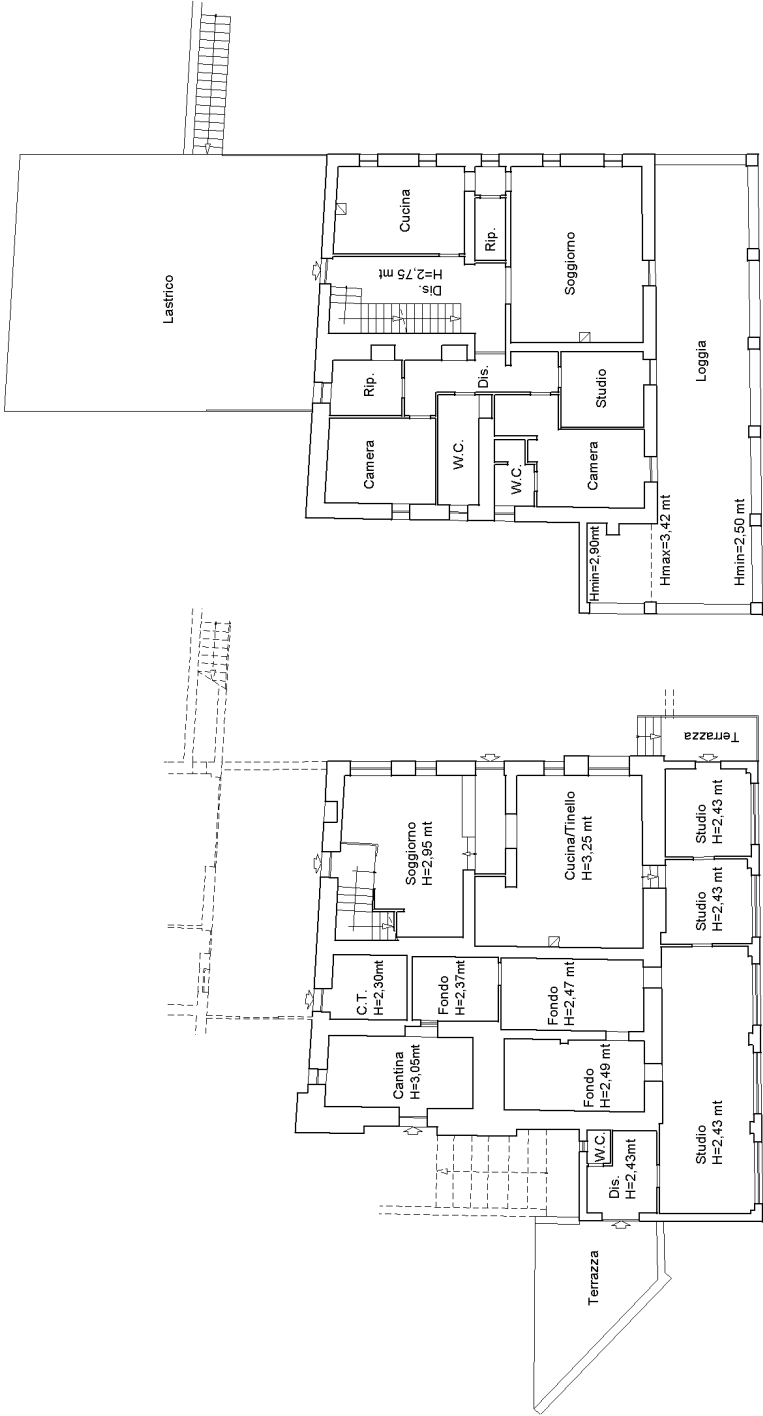

Agenzia delle Entrate
CATASTO FABBRICATI
Ufficio Provinciale di
Perugia

Dichiarazione protocollo n. _____ del _____	
Comune di Perugia	
Via Delle Ghiande _____ civ. SNC _____	
Identificativi Catastali:	Compilata da: Serafini Giovanni
Sezione:	Iscritto all'albo: Architetti
Foglio: 194	
Particella: 45	
Subalterno: 10	Prov. Perugia N. 00477

Planimetria
Scheda n. 1 Scala 1:200

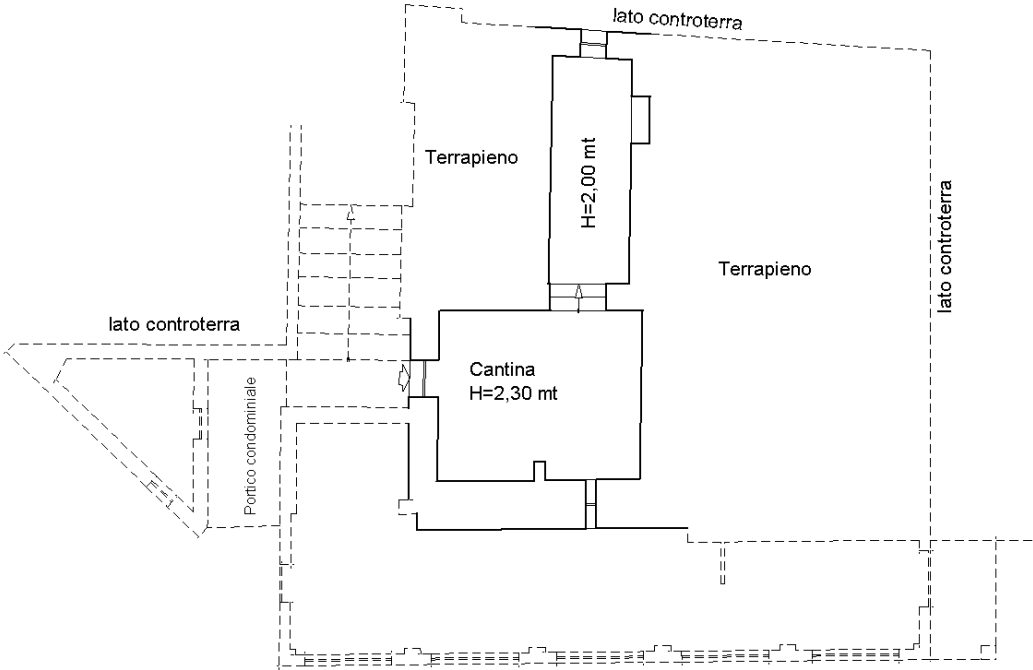


Piano Primo Sottotrada



Dichiarazione protocollo n. _____ del _____	
Comune di Perugia	
Via Delle Ghiande _____ civ. SNC _____	
Identificativi Catastali:	Compilata da:
Sezione:	Serafini Giovanni
Foglio: 194	Iscritto all'albo:
Particella: 45	Architetti
Subalterno: 11	Prov. Perugia N. 00477

Planimetria	
Scheda n. 1	Scala 1:200

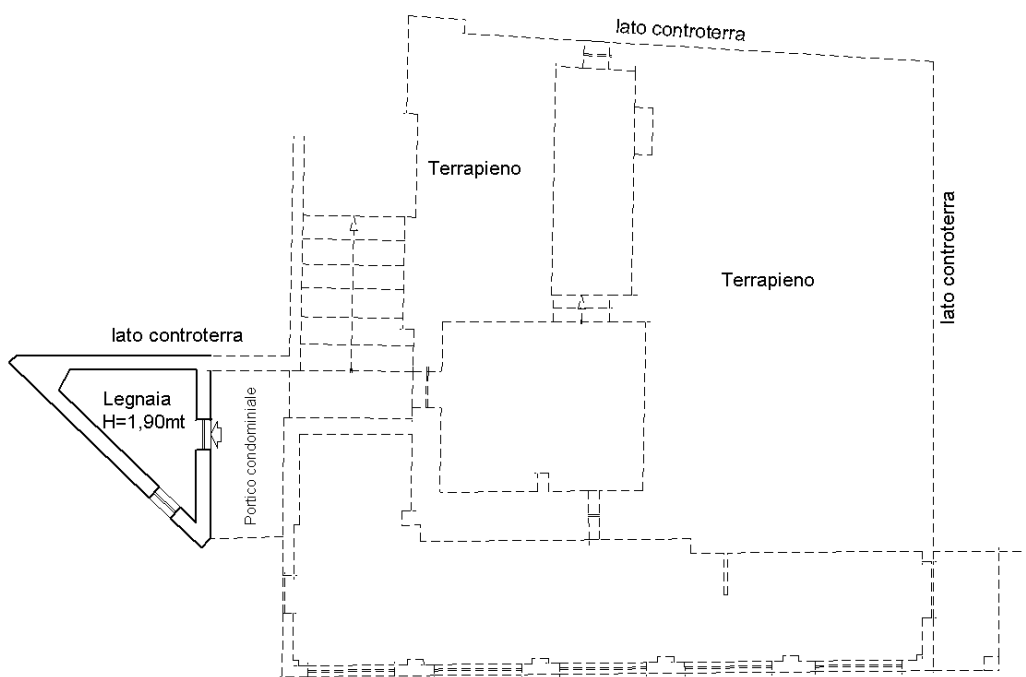

Piano Primo Sottotrada

