

TRIBUNALE DI LECCE
SEZIONE COMMERCIALE

Procedura R.G. n. 39/2022

Giudice: Dr. G. Maggiore

OGGETTO: RILIEVO DI UN FABBRICATO A PIANO TERRA E SEMINTERRATO

UBICAZIONE: SCORRANDO STRADA COMUNALE PER BUTTRIGGIA


RILIEVO: ING. GIANFRANCO ELIA

PIANTE PROSPETTI E SEZIONI


1

SCALA 1:100

Febbraio 2023

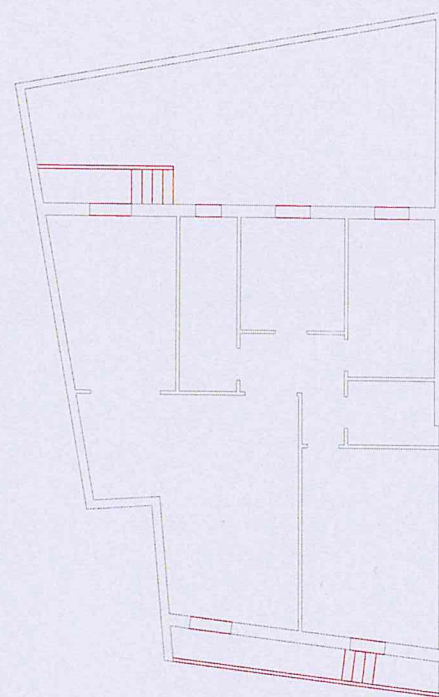


piano terra sub 4

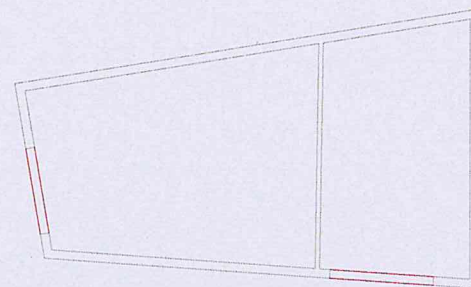


piano seminterrato sub 22

PERMESSO DI COSTRUIRE N. 79 DEL 23-11-2006

- Demolizioni
- Nuove costruzioni
- Tettoia in colibentato da demolire

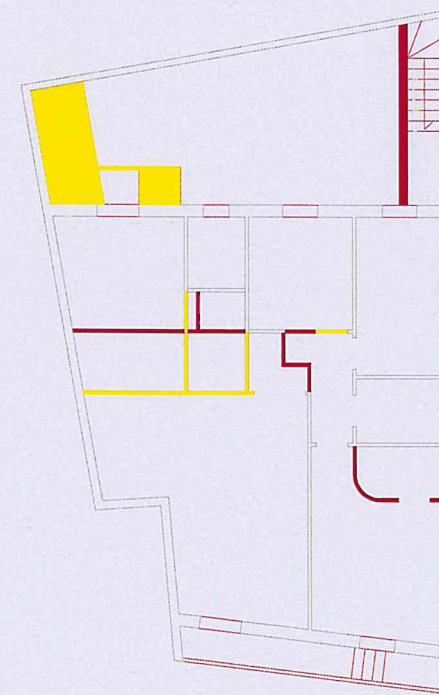

piano terra sub 4

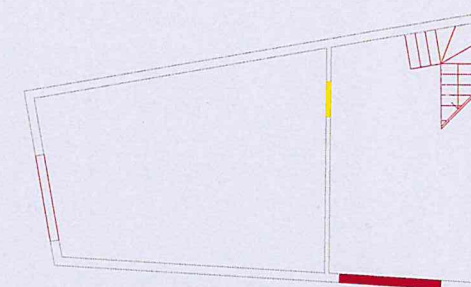

piano seminterrato sub 22

STATO DEI LUOGHI