

MOD. AN (CEU)

LIRE
800


MINISTERO DELLE FINANZE
DIPARTIMENTO DEL TERRITORIO

CATASTO EDILIZIO URBANO (RDL 13-4-1939, n. 652)



MODULARIO
F. 1/10 - mod. 404

Planimetria di u.i.u. in Comune di VICENZA via STATALE 46 DEL PASUBIO CIV.....

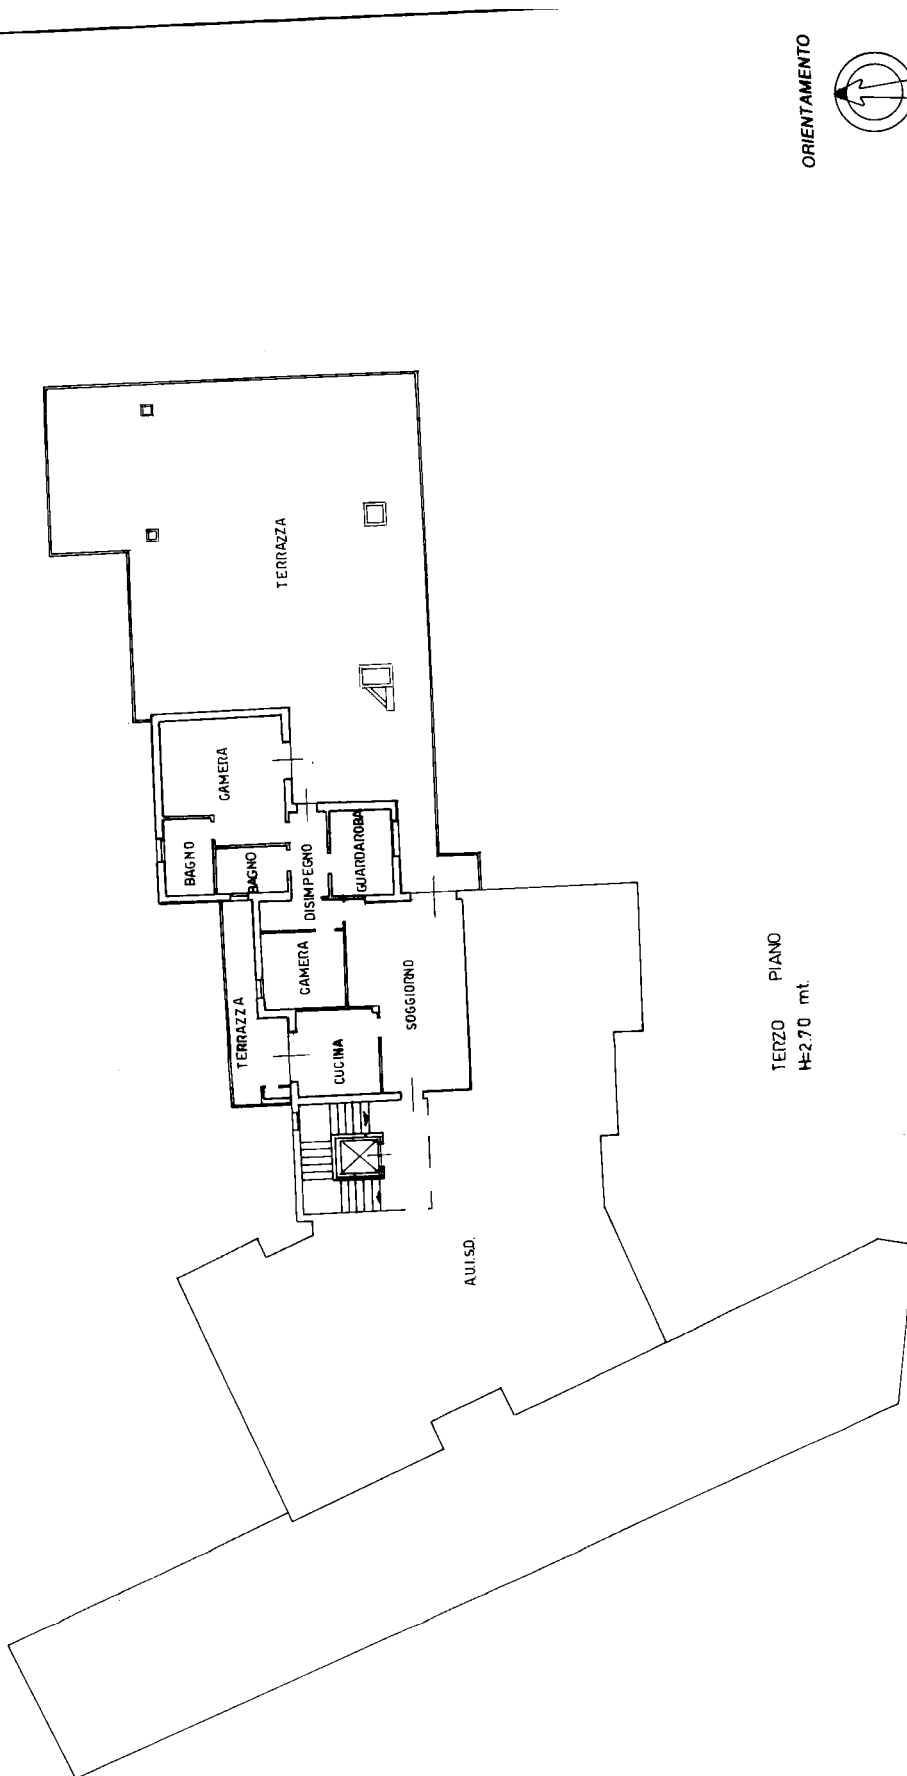

TERZO PIANO
H=2.70 mt.

ORIENTAMENTO



SCALA DI 1:20

RISERVATO ALL'UFFICIO



Compiata dal GEOM. NARDI MARCO
(Titolo, cognome e firma)

Iscritto al n. 1699
della provincia di VICENZA n. 1699
data 27/03/99 Firma

Dichiarazione di N.C.
 Denuncia di variazione

Identificativi catastali 01

Foglio 60 - Subalterno 890 >
n. 2000

Catasto dei Fabbricati - Situazione al 03/10/2025 - Comune di VICENZA (L.840) - < Foglio 60 - Particella 60 - Subalterno 890 >
STRADA DEL PASUBIO n. 220 Piano 3