



ALLEGATO A

Stralcio Stato autorizzato

Ad eccezione delle cerchiate, tutte le misure interne e finestrate differiscono dalle sottostanti ma si segnala che alla tavola 8 (sottostante), nello stralcio riguardante l'unità in questione è stato erroneamente raffigurato il piano primo, facilmente distinguibile inquanto la scala interna non è presente nelle altre tavole di progetto del piano secondo (a fianco) e comunque non potrebbe condurre in alcun luogo.

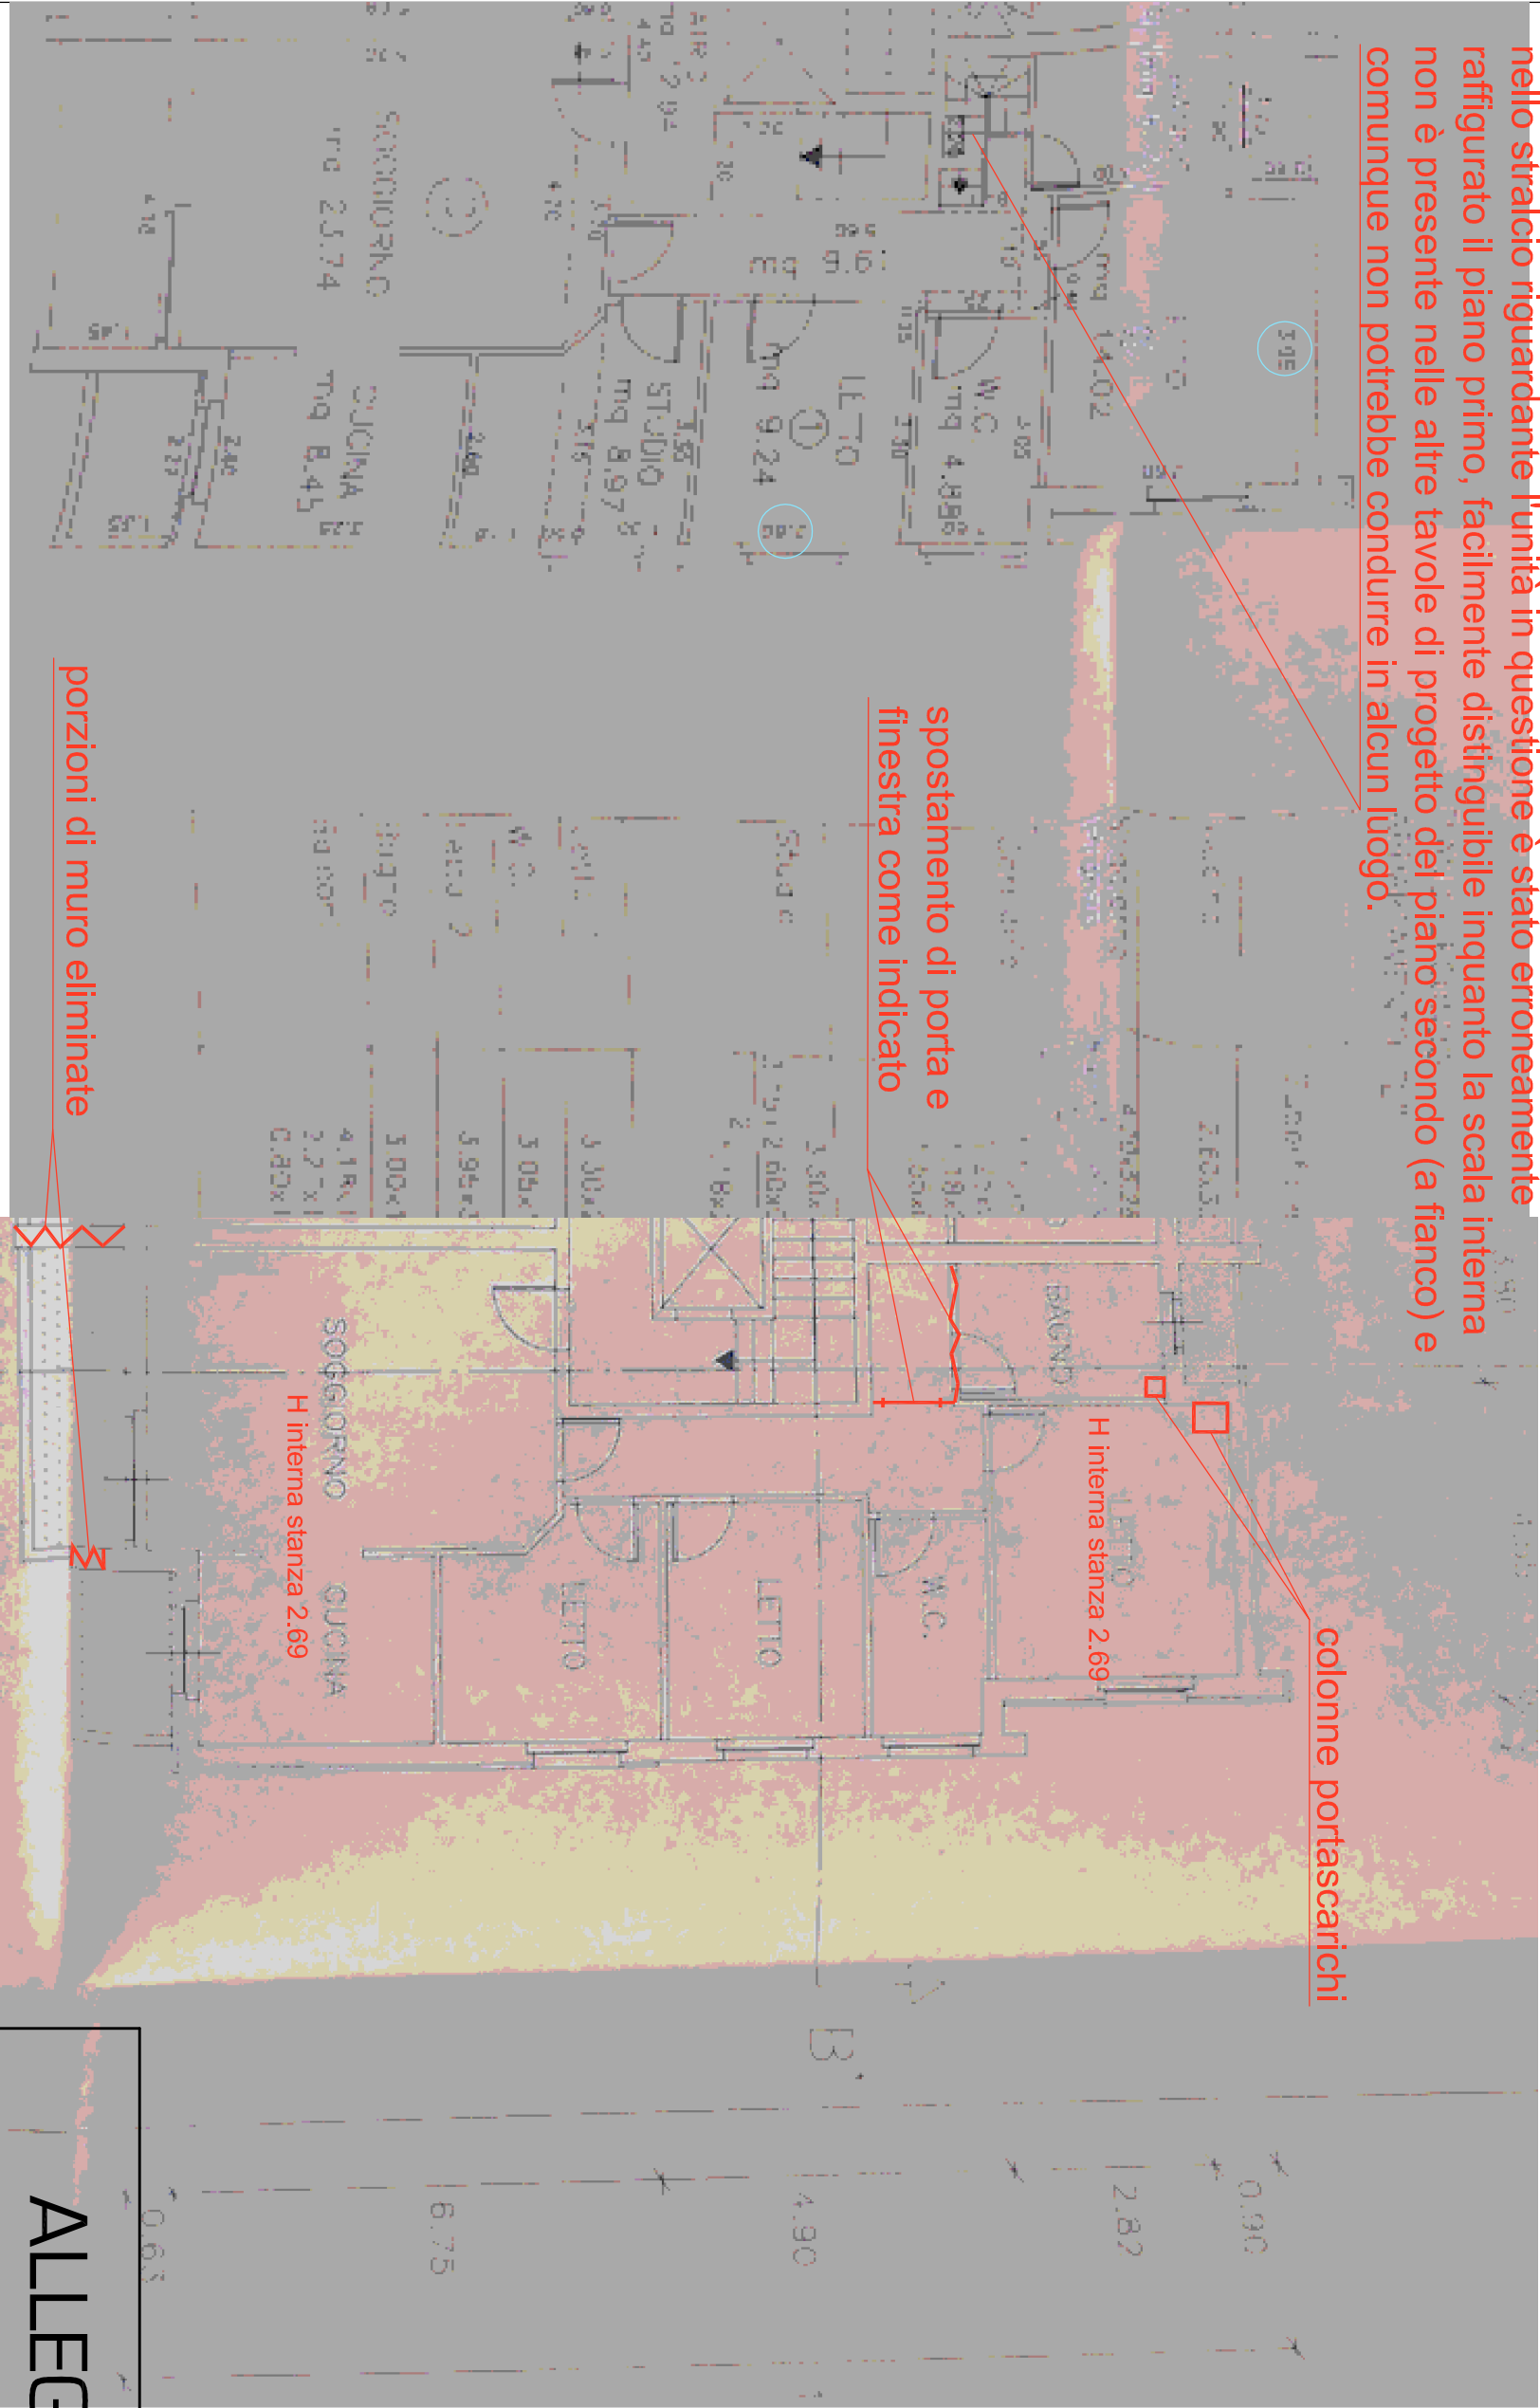

Piano Secondo

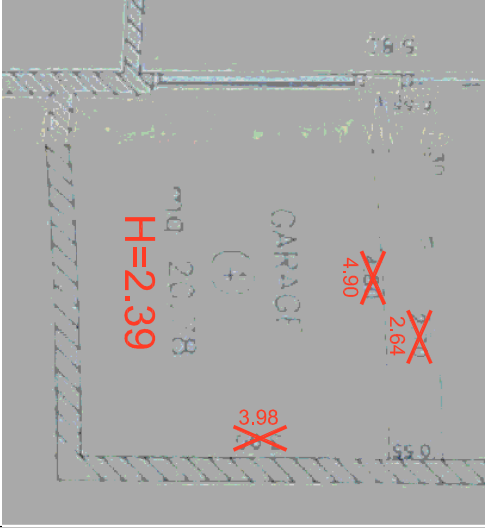

Piano Interrato

ALLEGATO A

DESCRIZIONE: ELABORATO GRAFICO DI COMPARAZIONE		SCALA: 1:100
--	--	-----------------