

TRIBUNALE DI FROSINONE

E.I. R.G. 11/2025

**Promossa da
ALTEA SPV S.r.l.**

c/


Parte debitrice eseguita

**COMUNE DI RIPI
LOTTO UNICO**

**Planimetrie fabbricato residenziale e locali accessori
foglio 28 mappale n. 158**

Scala 1:100

Tavola n. 3

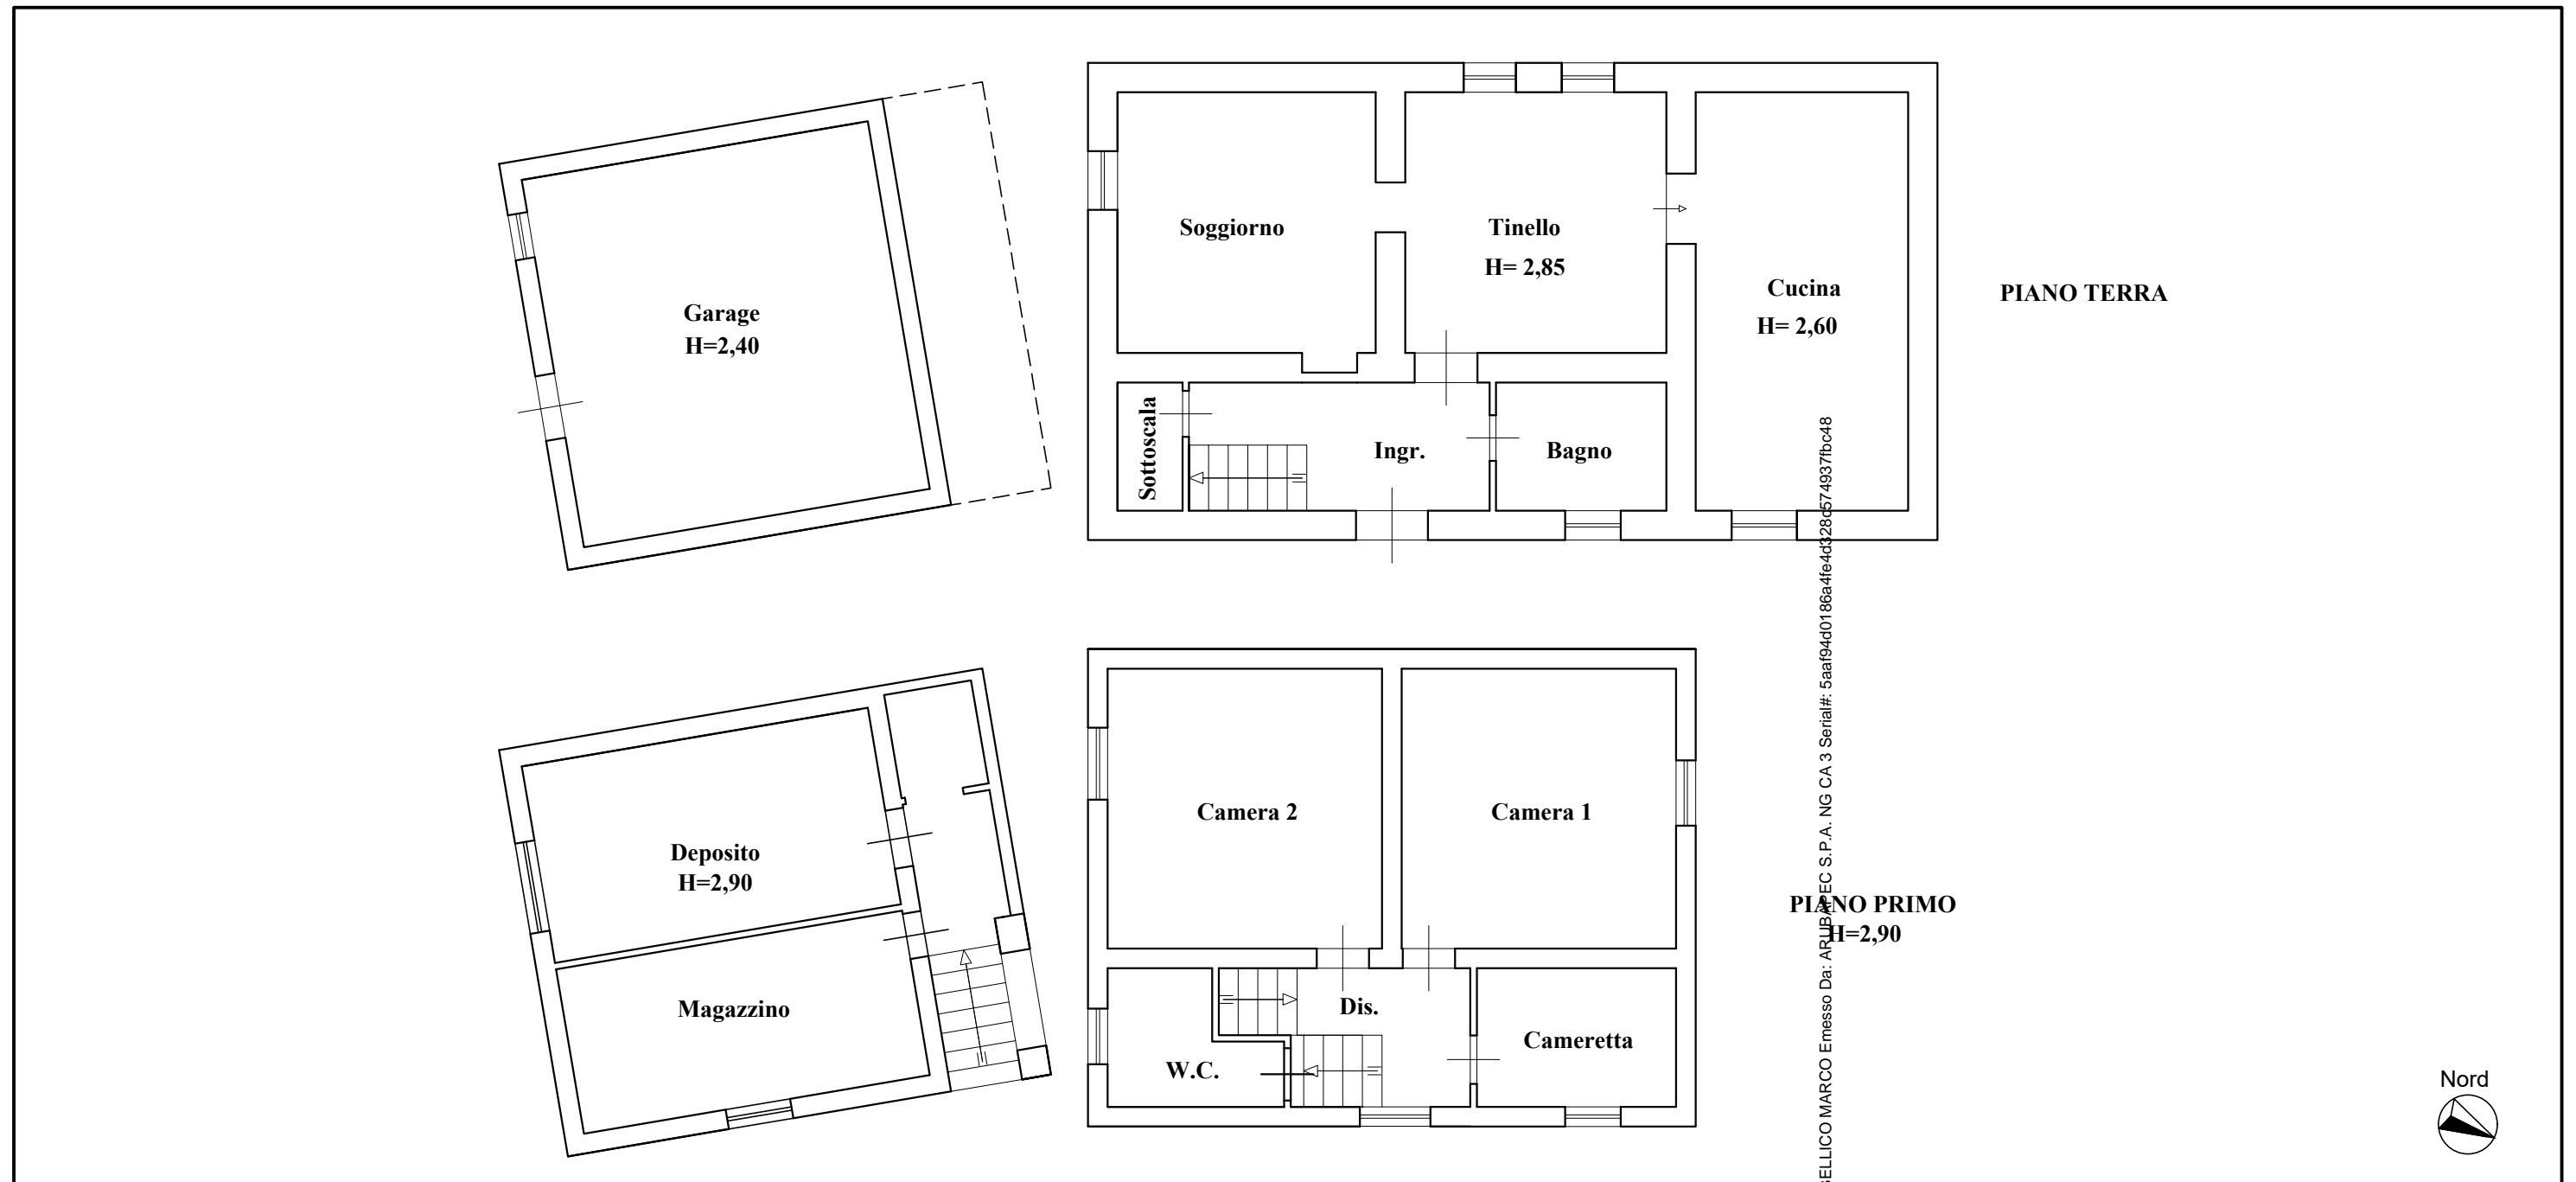

Firmato Da: SABELLICO MARCO Emesso Da: ARUP EC S.P.A. NG CA 3 Serial#: 5aat94d0186a4fe4d328c574937fbc48

Il C.T.U.
Geom. Marco Sabellico