

**Agenzia del Territorio
CATASTO FABBRICATI
Ufficio Provinciale di
Lecce**

Dichiarazione protocollo n. LE0187946 del 19/05/2008

Planimetria di u.i.u. in Comune di Corigliano D'otranto

Via Guglielmo Marconi


civ. SNC

Identificativi Catastali:

Sezione:
Foglio: 18
Particella: 1815
Subalterno: 50

Scheda n. 1

Scala 1:200

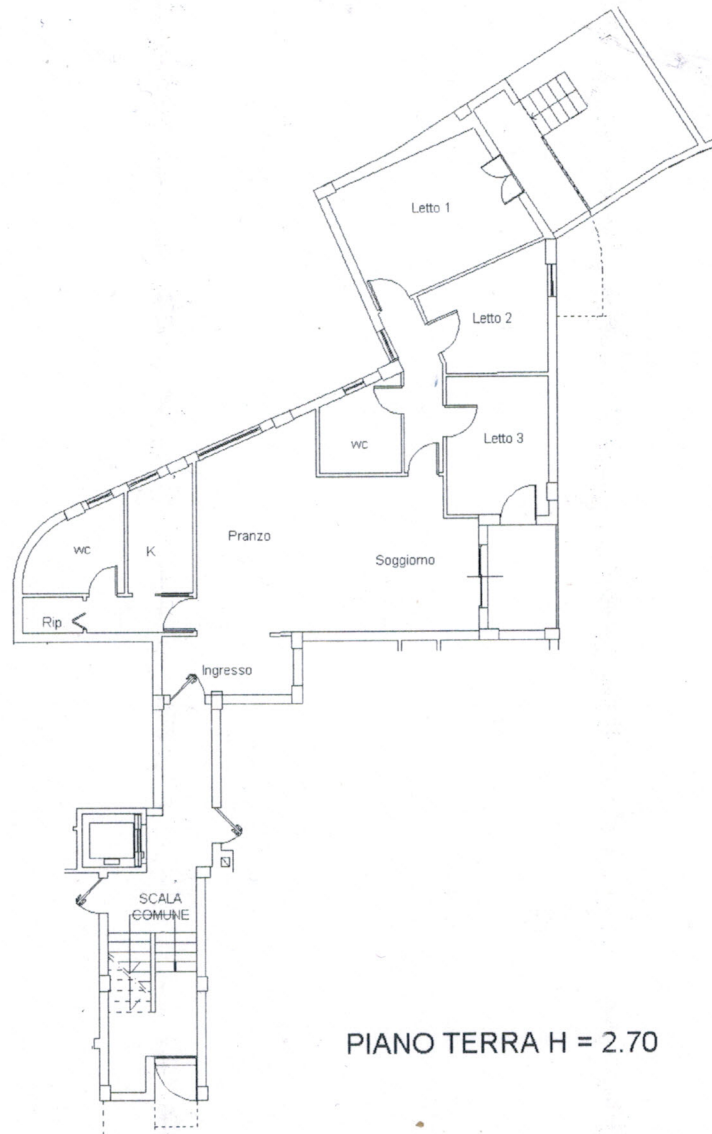

PIANO TERRA H = 2.70



Ultima planimetria in atti

Data: 01/07/2025 - n. T162433 - Richiedente: PLMFNC78S20D862C

Totale schede: 1 - Formato di acquisizione: A4(210x297) - Formato stampa richiesto: A4(210x297)