

Agenzia del Territorio
CATASTO FABBRICATI
Ufficio Provinciale di
Macerata

Dichiarazione protocollo n. 000107645 del 28/07/2003

Planimetria di u.i.u. in Comune di Macerata

Via Volturno

civ.

Identificativi Catastali:

Sezione:

Foglio: 98

Particella: 737

Subalterno: 51

Compilata da:

Cesarini Davide

Iscritto all'albo:


Ingegneri

Prov. Macerata

N. 610

Scheda n. 1

Scala 1:200

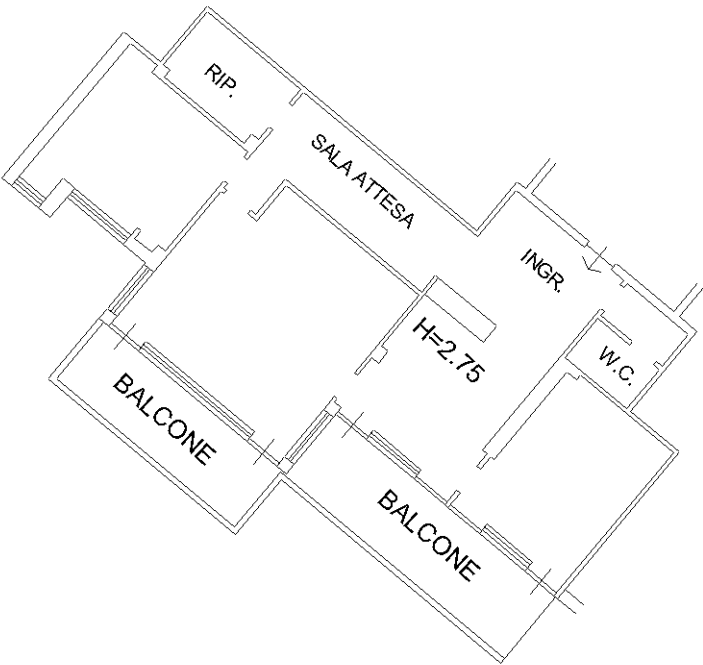

PIANO PRIMO



Ultima planimetria in atti