




STATO DI FATTO
PIANTA PIANO TERRA

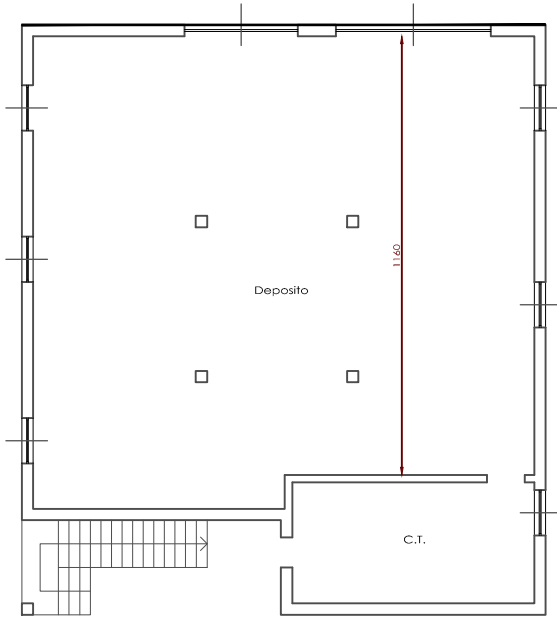


STATO DI FATTO
PIANTA PIANO PRIMO

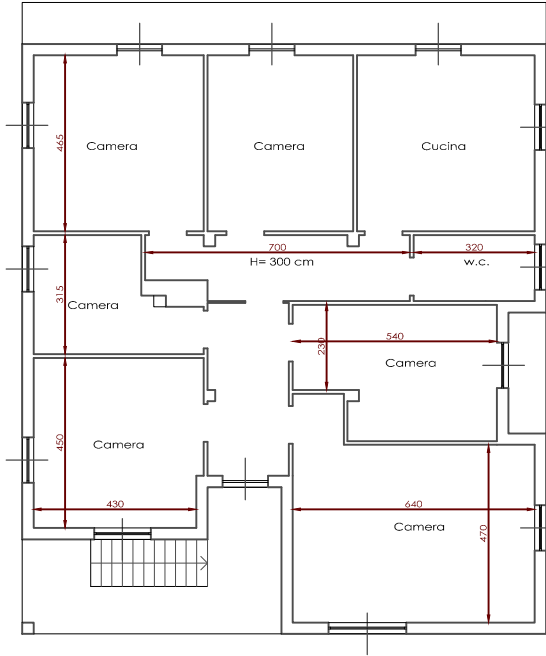


STATO AUTORIZZATO
PIANTA PIANO TERRA

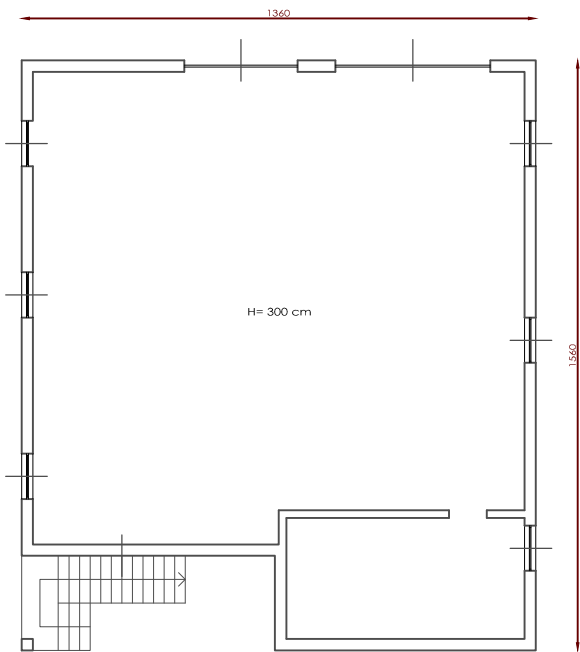


STATO AUTORIZZATO
PIANTA PIANO PRIMO

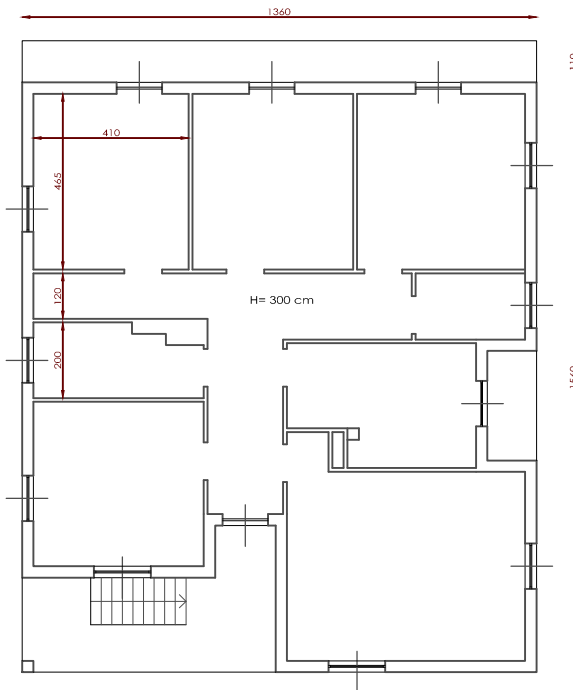


SOVRAPPOSIZIONI
PIANTA PIANO TERRA

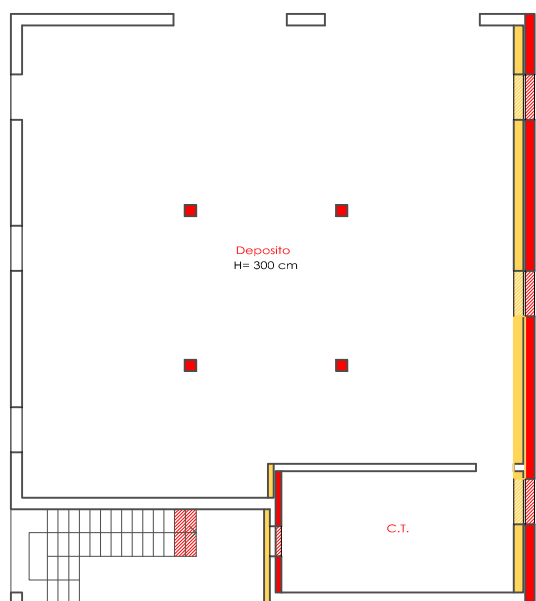


SOVRAPPOSIZIONI
PIANTA PIANO PRIMO

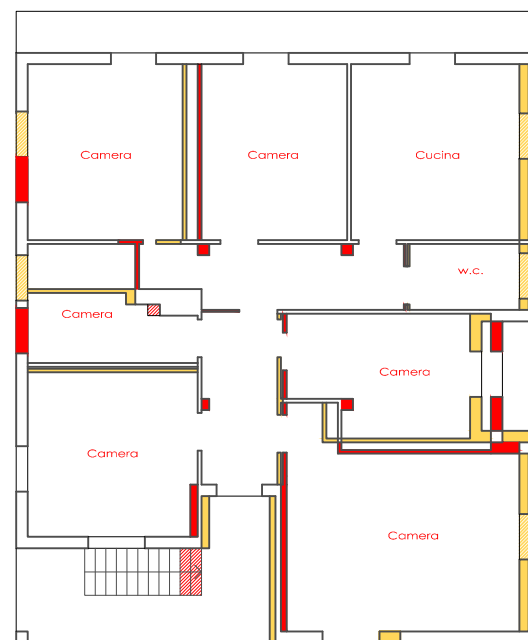


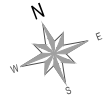


STATO DI FATTO
PIANTA PIANO TERRA

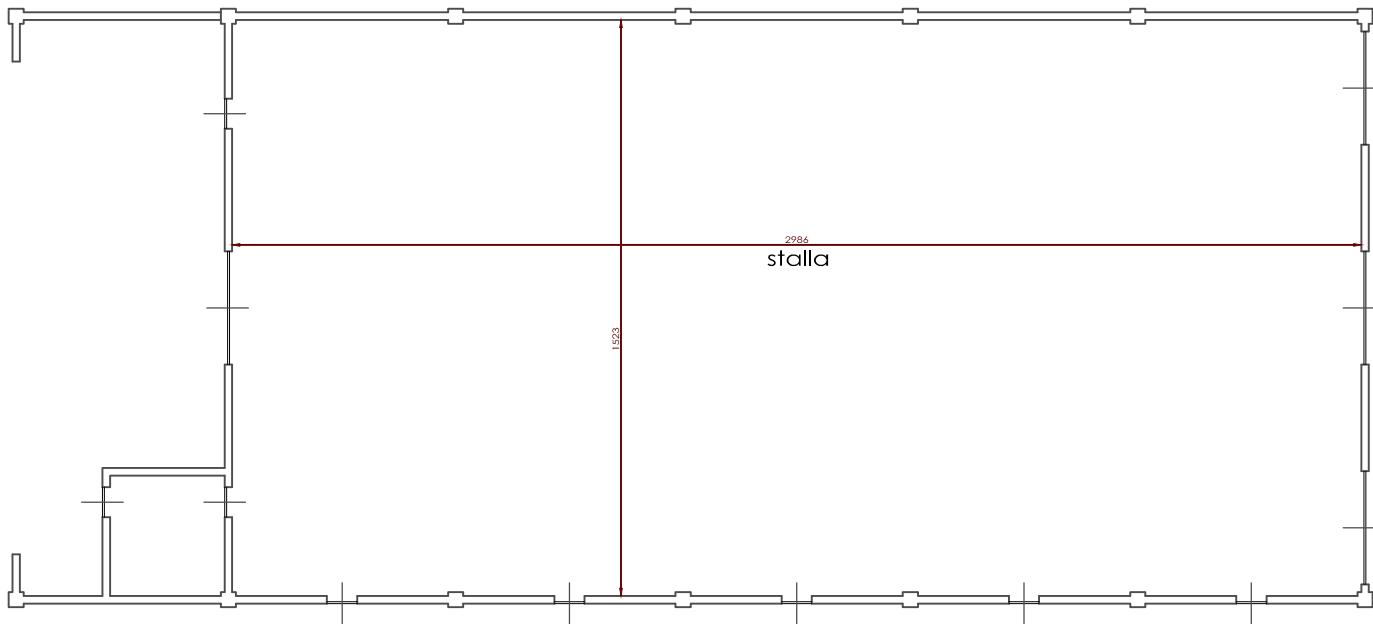


STATO AUTORIZZATO
PIANTA PIANO TERRA

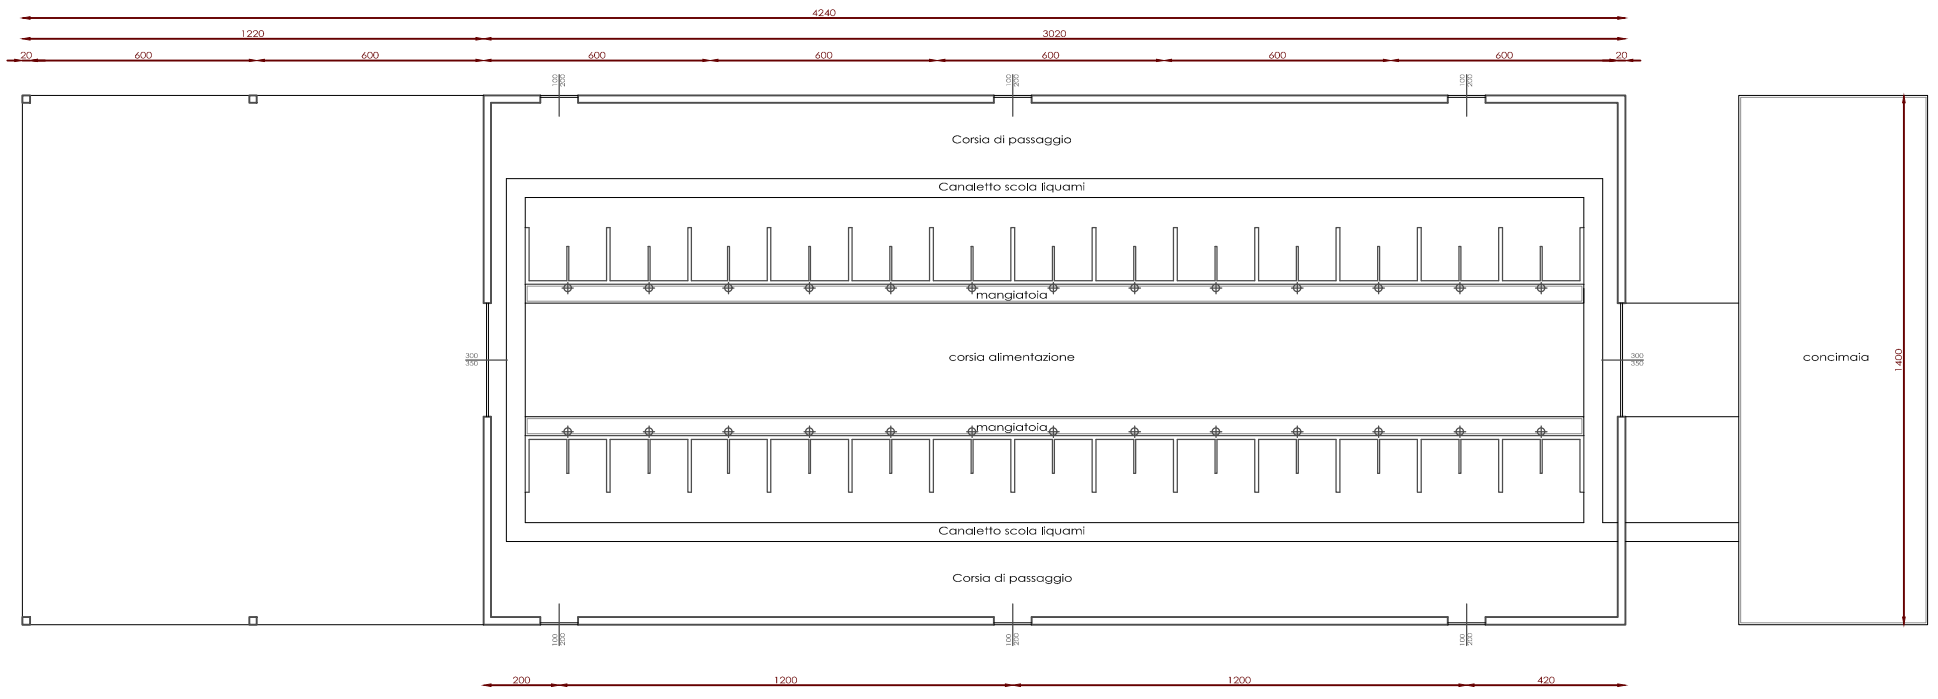


SOVRAPPOSIZIONI
PIANTA PIANO TERRA

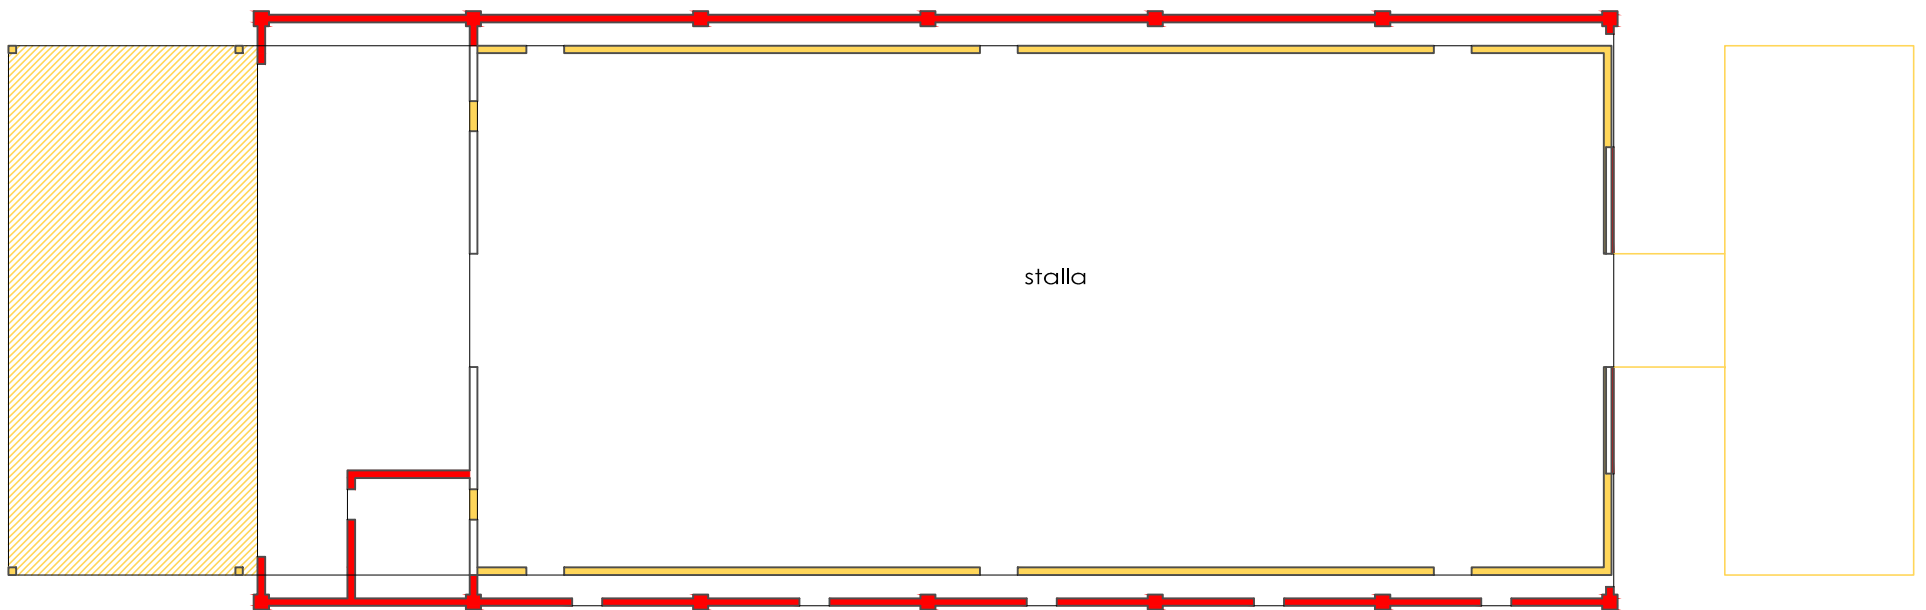


STATO DI FATTO
PIANTA PIANO TERRA

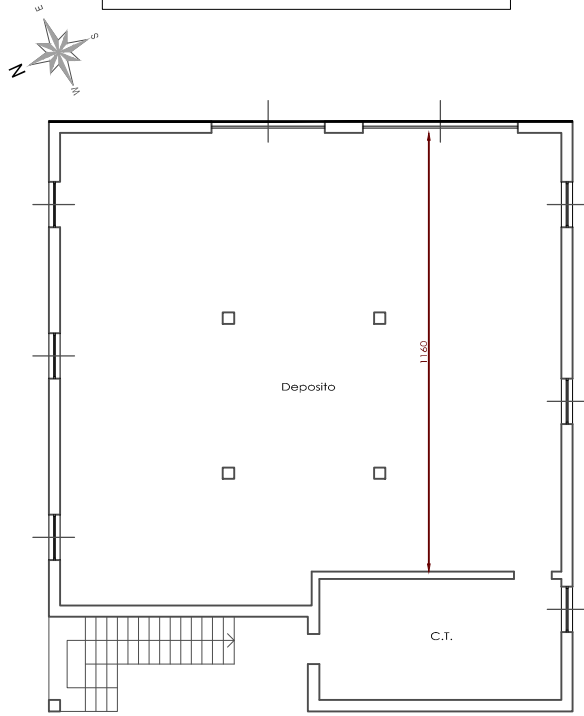


STATO DI FATTO
PIANTA PIANO PRIMO

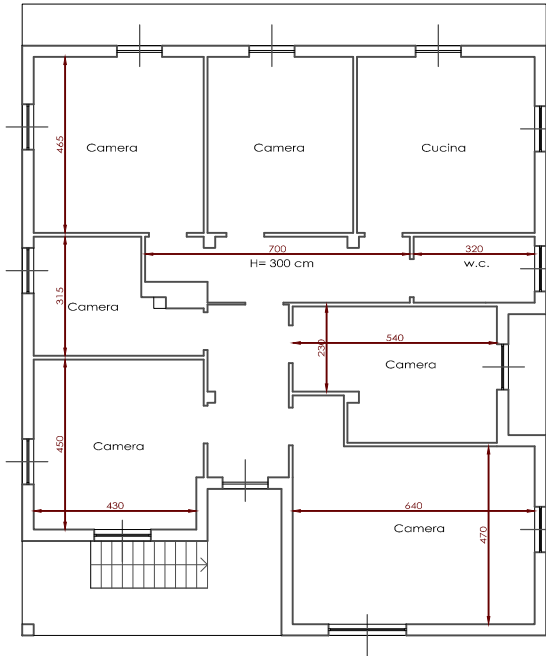


CATASTO
PIANTA PIANO TERRA

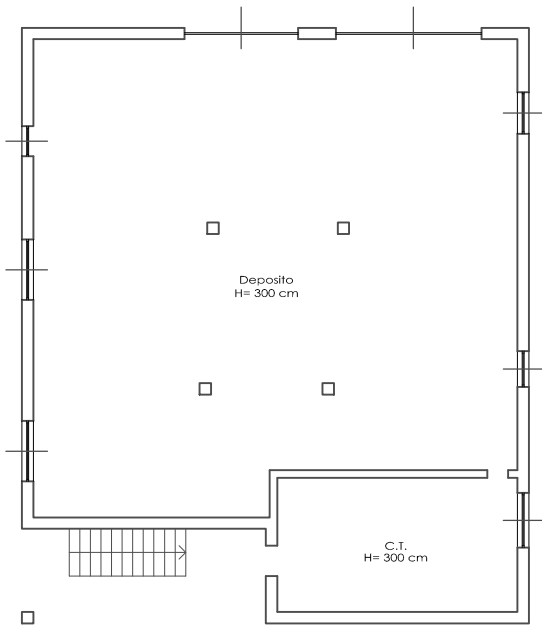


CATASTO
PIANTA PIANO PRIMO

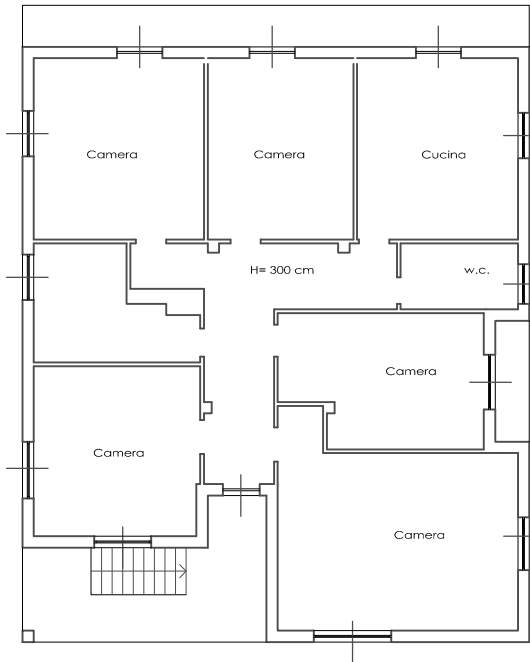


SOVRAPPOSIZIONI
PIANTA PIANO TERRA

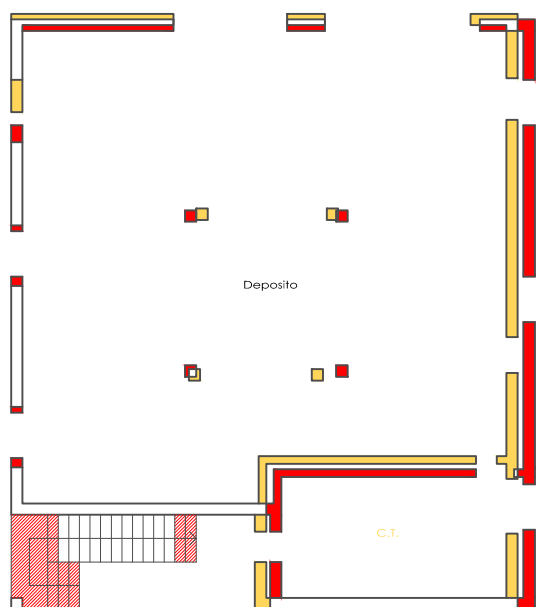


SOVRAPPOSIZIONI
PIANTA PIANO PRIMO

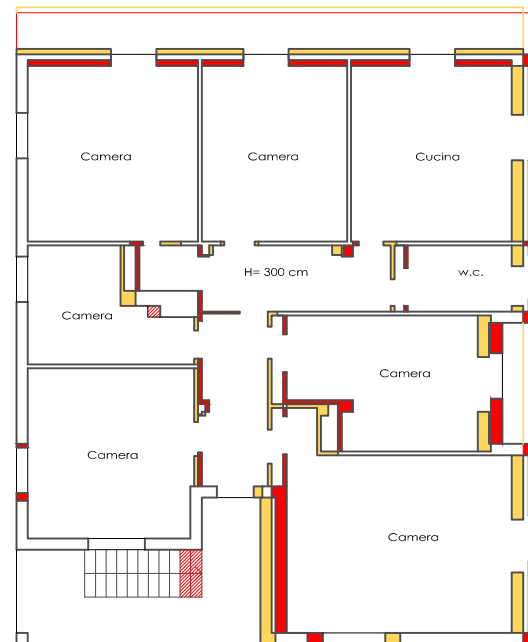


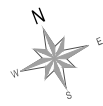

STATO DI FATTO
PIANTA PIANO TERRA

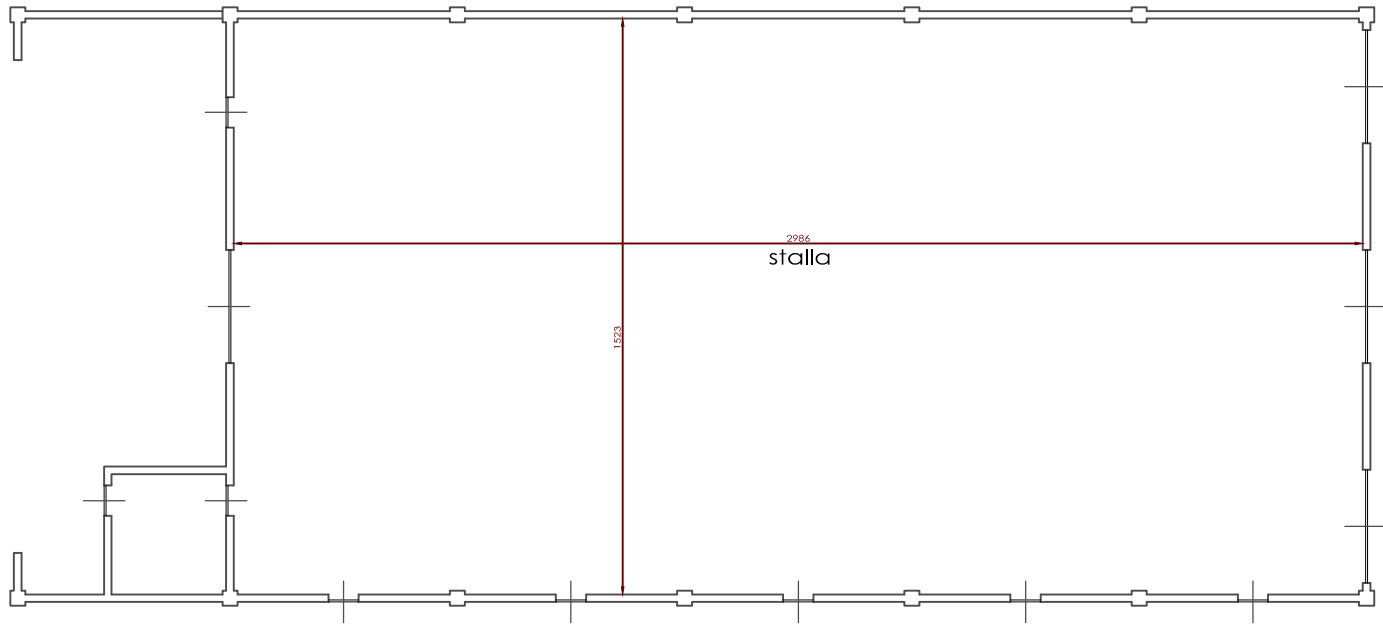

CATASTO
PIANTA PIANO TERRA

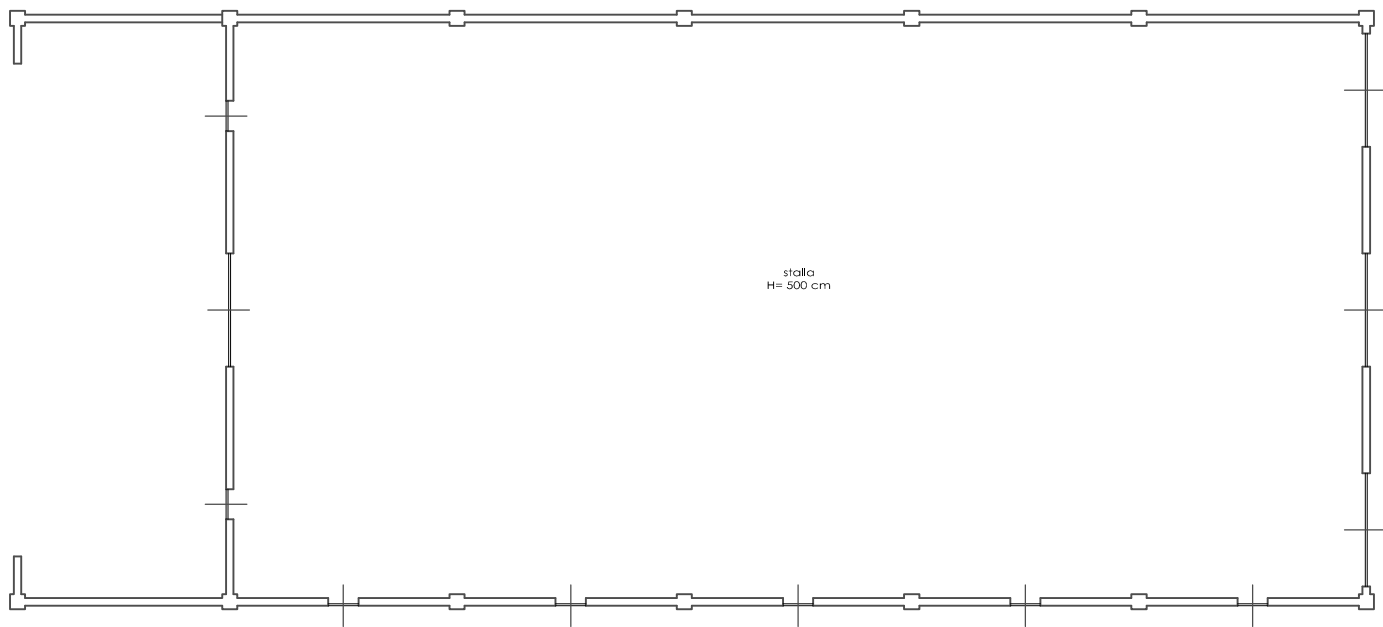

SOVRAPPOSIZIONI
PIANTA PIANO TERRA

