

**Agenzia del Territorio  
CATASTO FABBRICATI  
Ufficio Provinciale di  
Roma**

Dichiarazione protocollo n. RM0150289 del 03/02/2011

Planimetria di u.i.u. in Comune di Pomezia

Via Starrabba Di Rubini

civ. SNC

Identificativi Catastali:

Sezione:  
Foglio: 30  
Particella: 1093  
Subalterno: 67

Compilata da:  
Lamanna Mauro

Iscritto all'albo:  
Geometri

Prov. Roma

N. 7726

Scheda n. 1

Scala 1:200



**BOX PIANO S1  
H=2,55 m**



Ultima planimetria in atti

Data: 26/09/2025 - n. T14735 - Richiedente: MRNNDR72R14L719X

Totale schede: 1 - Formato di acquisizione: A4(210x297) - Formato stampa richiesto: A4(210x297)

**Agenzia del Territorio  
CATASTO FABBRICATI  
Ufficio Provinciale di  
Roma**

Dichiarazione protocollo n. RM0150289del 03/02/2011

Planimetria di u.i.u. in Comune di Pomezia

Via Starrabba Di Rubini

civ. SNC

Identificativi Catastali:

Sezione:  
Foglio: 30  
Particella: 1093  
Subalterno: 27


Compilata da:  
Lamanna Mauro

Iscritto all'albo:  
Geometri

Prov. Roma

N. 7726

Scheda n. 1      Scala 1:200

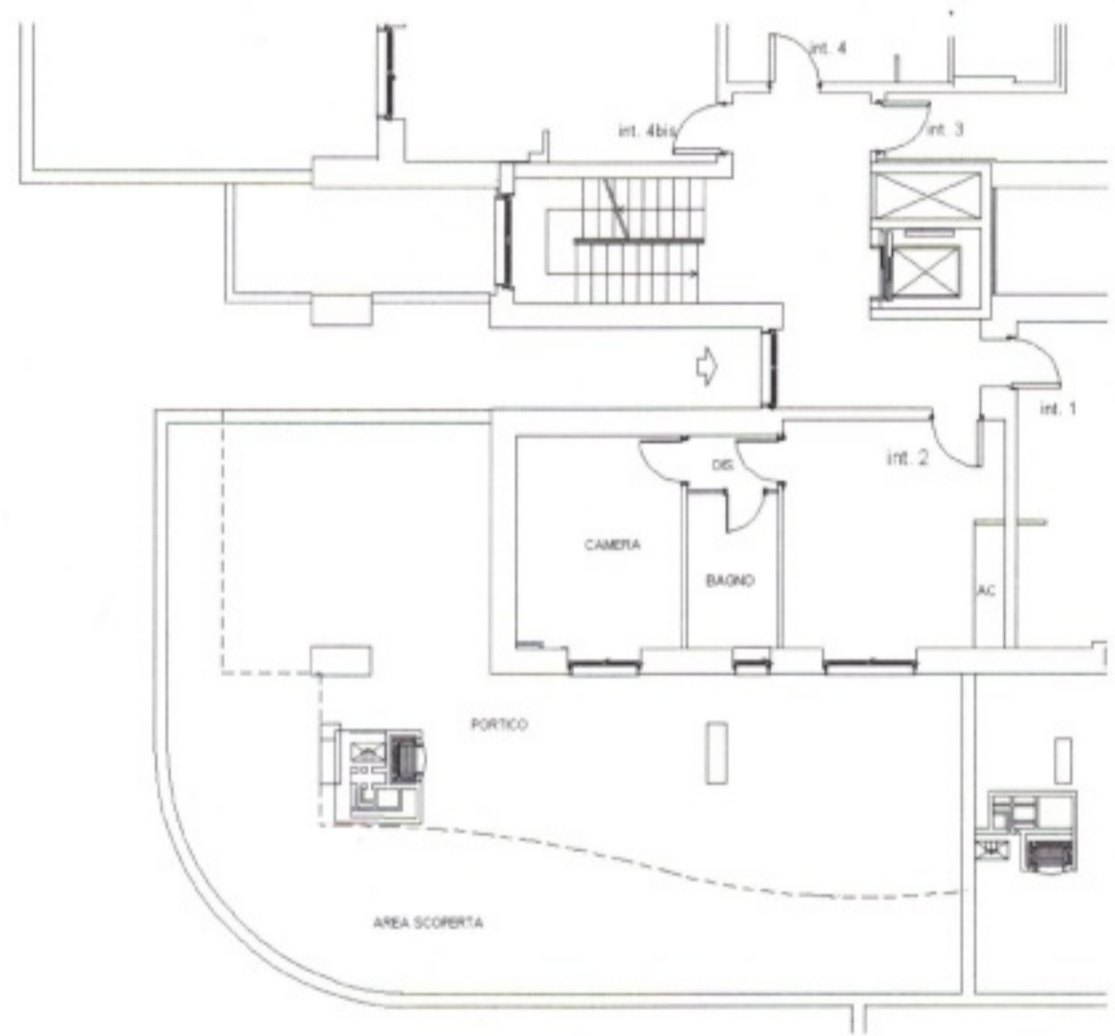

**ABITAZIONE PIANO TERRA**  
H=2,72m

